



Einfamilienhaus Grosseto


11,40
15,90

Wohnnutzfläche
gesamt ohne Keller
199,58 m²

Wohnfläche
nach WoFIV
196,29 m²



Maßstab 1:100
WNFL 132,50 m²

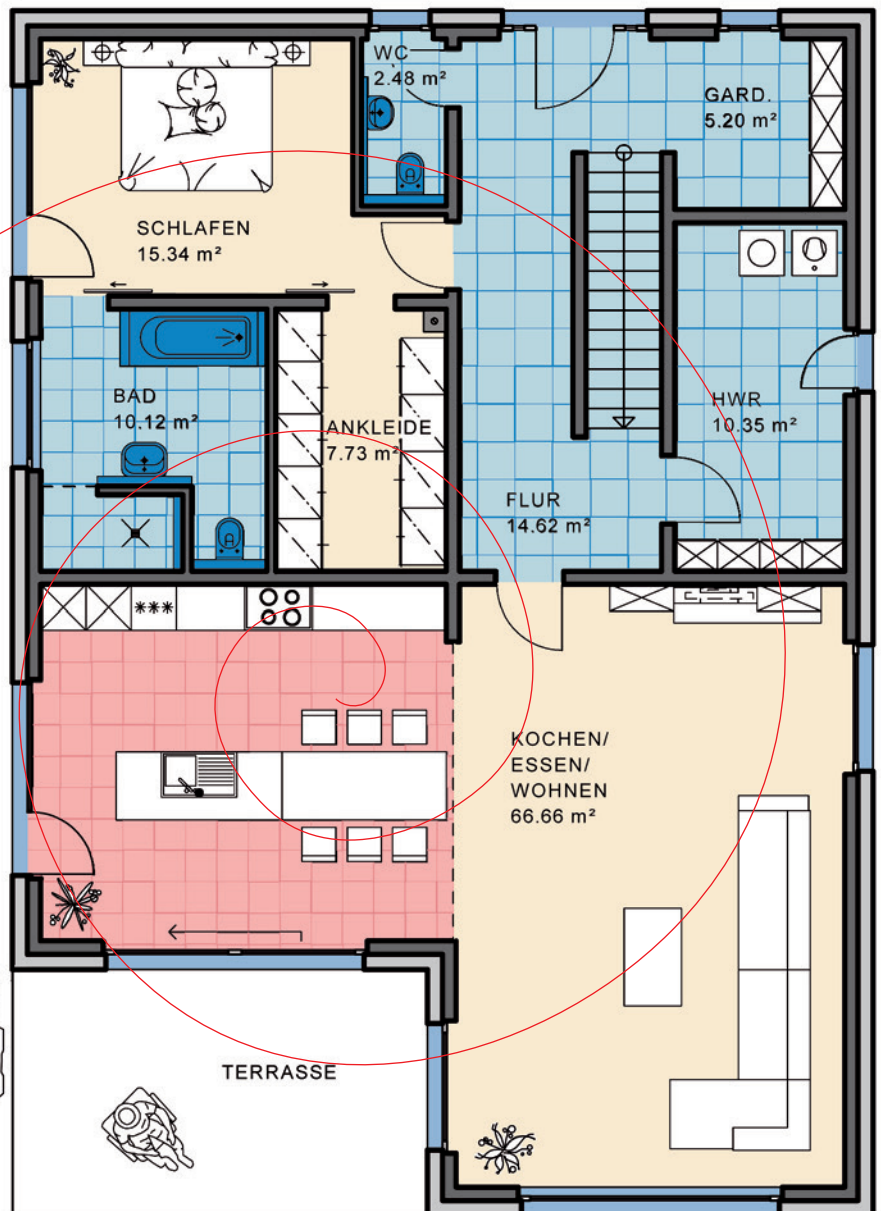

KMH

... mit der Garantie einer über 100-jährigen Bau erfahrung



Nord-Ansicht



Ost-Ansicht




Süd-Ansicht



West-Ansicht

EFH Typ Grosseto

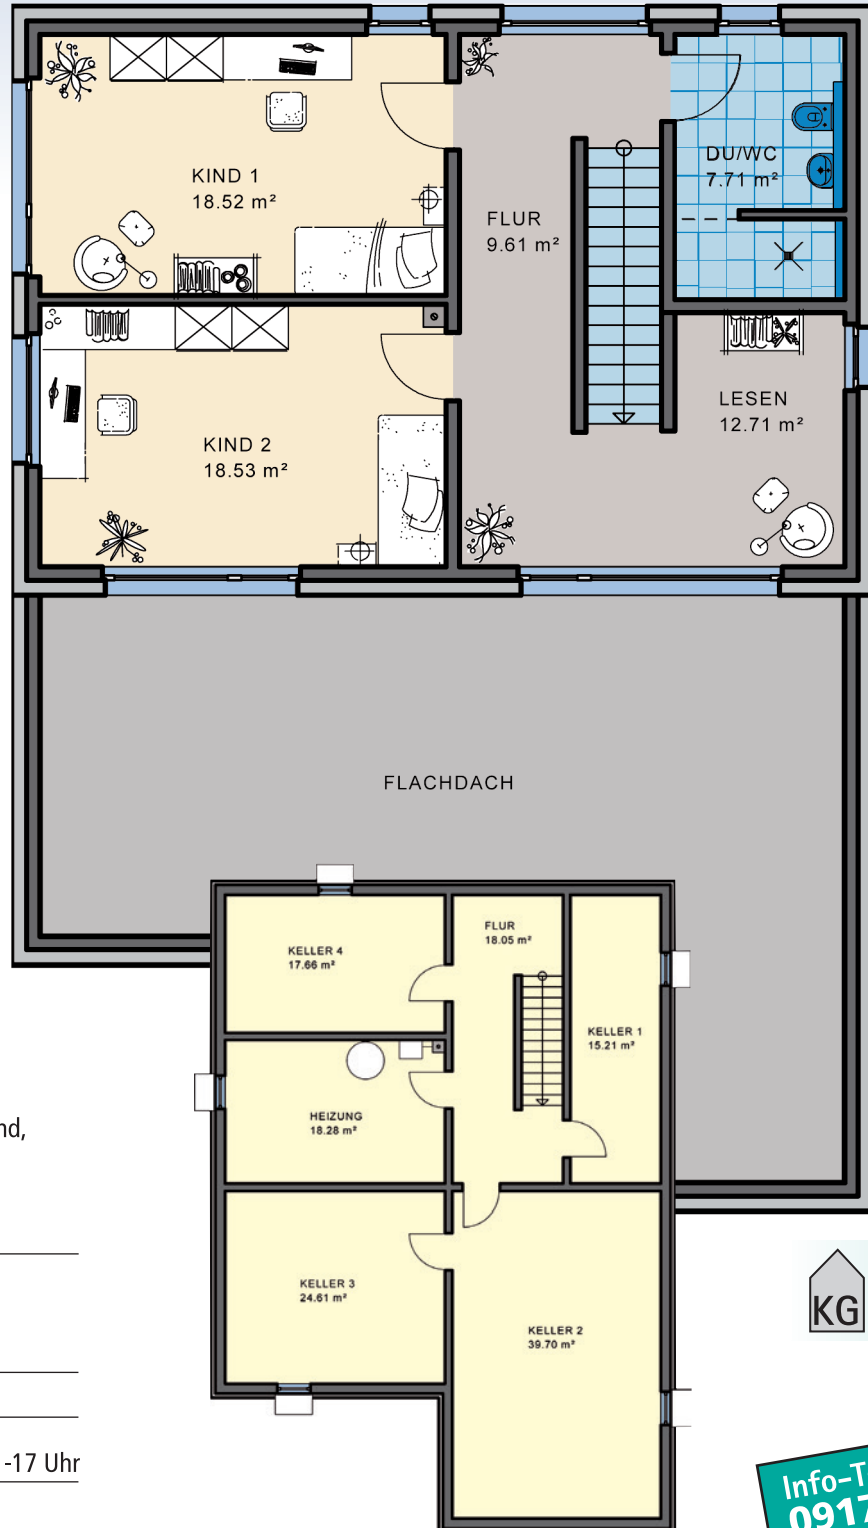

OG

Maßstab 1:100
WNFL 67,08 m²
Flachdach

KG

Maßstab
verkleinert

Sie finden uns

mitten im Fränkischen Seenland,
an der B2

- 91187 Röttenbach
Lachweg 1 (Büro)
Lachweg 3 (Musterhaus)

- 85051 Ingolstadt-Seehof
Weicheringer Str. 126c
(Büro und Musterhaus)
Telefon 08450/929 766-0

- **Unsere Öffnungszeiten:**

Büro/Verwaltung:

Montag - Freitag 8-12 und 13-17 Uhr

Musterhäuser:

Beratung und Besichtigung

nach vorheriger Terminvereinbarung

KÖHNLEIN

KMH

MASSIVHAUS

G M B H

Info-Telefon
09172/69 61-0
www.kmh.de
info@kmh.de