



Einfamilienhaus **Casa Ancona** "Bungalow"

Wohnnutzfläche
gesamt ohne Keller
118,69 m²

Wohnfläche
nach WoFIV
116,61 m²

Flachdach,
Neigung: 2°

EG



Maßstab 1:100
WNFL 118,69 m²



KMH

... mit der Garantie einer über 100-jährigen Bau erfahrung

EFH Typ
Casa Ancona
"Bungalow"

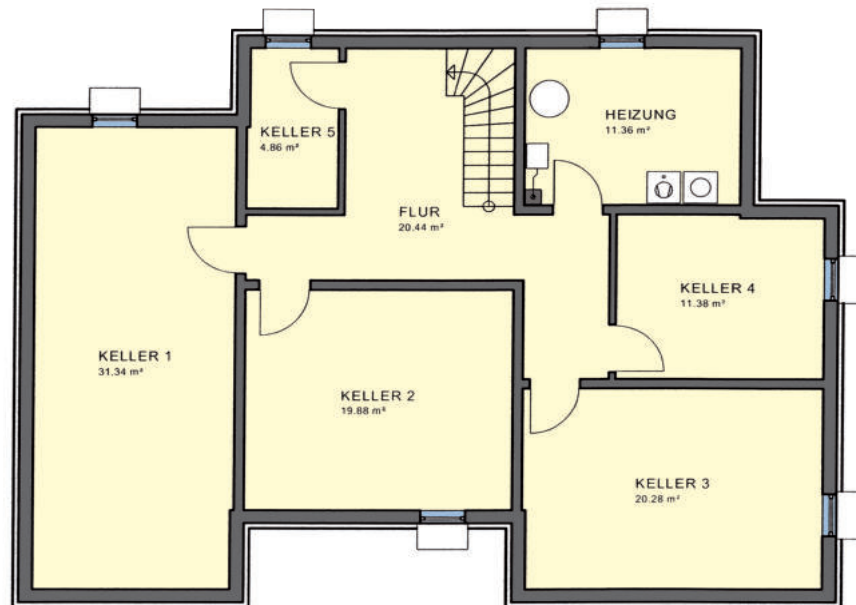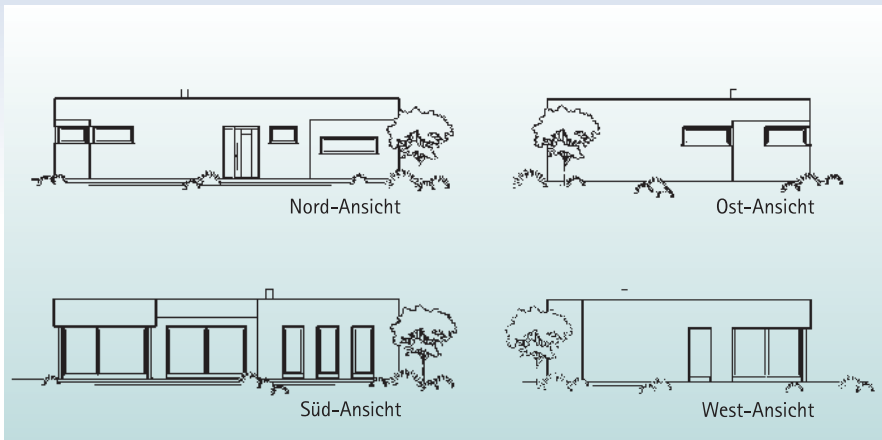

KG Maßstab
verkleinert

Sie finden uns

mitten im Fränkischen Seenland,
an der B2

● **91187 Röttenbach**
Lachweg 1 (Büro)
Lachweg 3 (Musterhaus)

● **85051 Ingolstadt-Seehof**
Weicheringer Str. 126c
(Büro und Musterhaus)
Telefon 08450/929 766-0

● **Unsere Öffnungszeiten:**

Büro/Verwaltung:
Mo. - Do. 8 - 12 und 13 - 16 Uhr
Fr. 8 - 14 Uhr

Musterhäuser:
Beratung und Besichtigung
nach vorheriger Terminvereinbarung

EFH Typ **Ancona** "Bungalow"



Info-Telefon
09172/69 61-0
www.kmh.de
info@kmh.de

KMH
KÖHNLEIN MASSIVHAUS