




Einfamilienhaus Casoria

Wohnnutzfläche
gesamt ohne Keller
149,13 m²

Wohnfläche
nach WoFIV
146,43 m²

EG

Maßstab 1:100
WNFL 71,26 m²

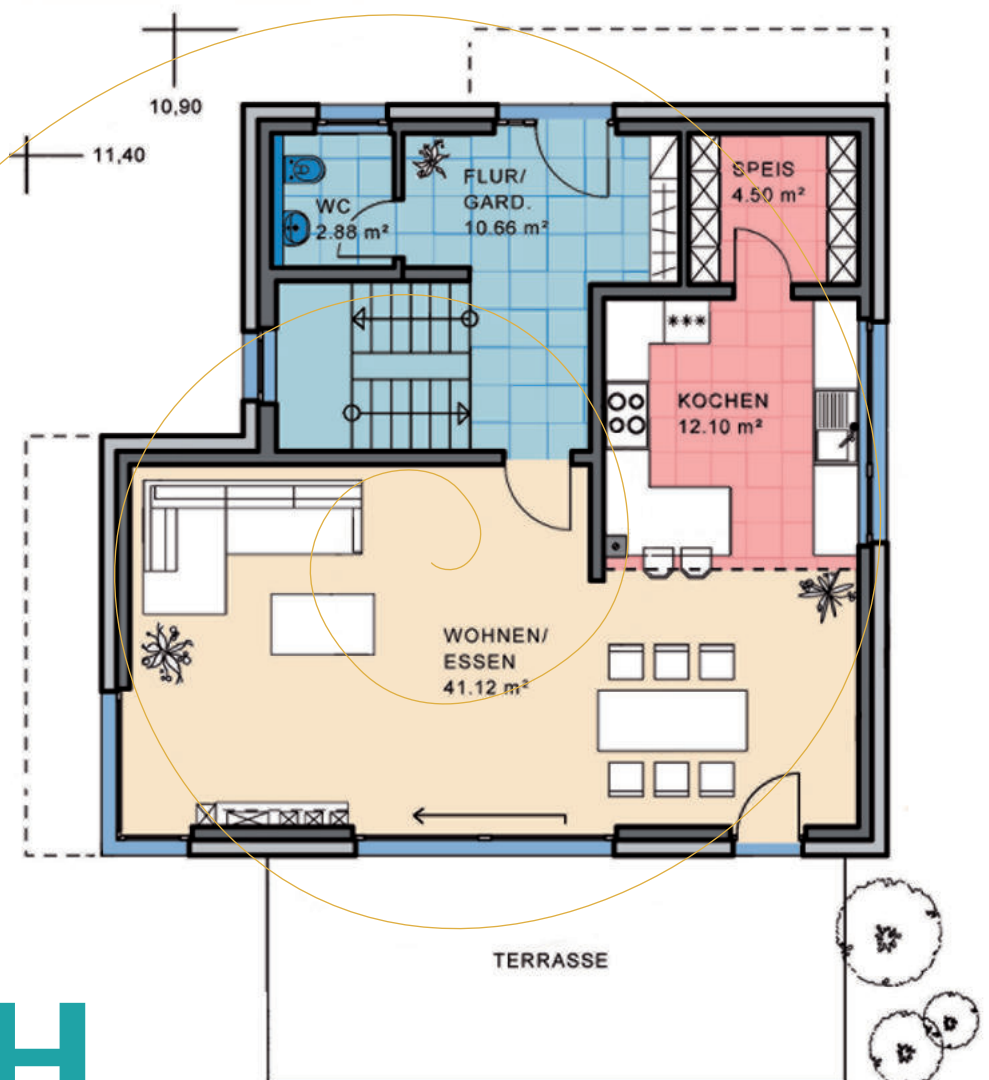

KMH



EFH Typ Casoria




Nord-Ansicht



Ost-Ansicht




Süd-Ansicht

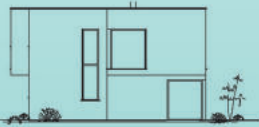

West-Ansicht



Maßstab 1:100
 WNFL 77,87 m²
 Flachdach

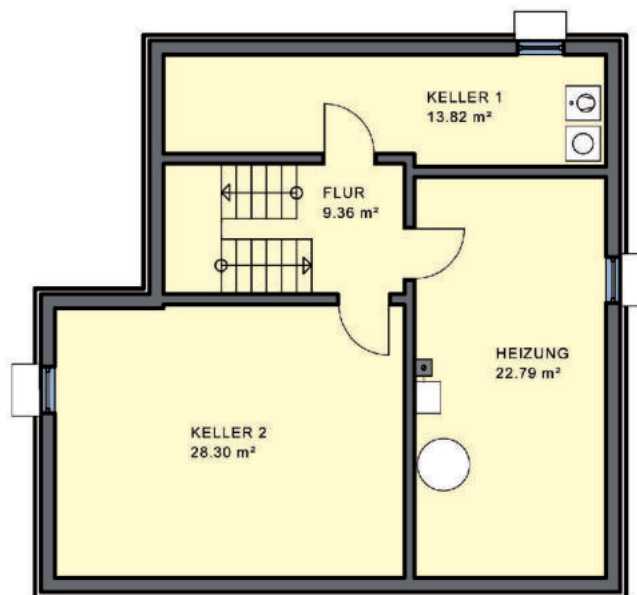

Maßstab
 verkleinert

Sie finden uns

mitten im Fränkischen Seenland,
 an der B2

- 91187 Röttenbach
 Lachweg 1 (Büro)
 Lachweg 3 (Musterhaus)

- 85051 Ingolstadt-Seehof
 Weicheringer Str. 126c
 (Büro und Musterhaus)
 Telefon 08450/929 766-0

• Unsere Öffnungszeiten:

Büro/Verwaltung:

Mo. - Do. 8 - 12 und 13 - 16 Uhr

Fr. 8 - 14 Uhr

Musterhäuser:

Beratung und Besichtigung

nach vorheriger Terminvereinbarung

KMH
 KÖHNLEIN MASSIVHAUS

Info-Telefon
 09172/69 61-0
 www.kmh.de
 info@kmh.de