



Einfamilienhaus Merano


Wohnnutzfläche
gesamt ohne Keller
135,39 m²

Wohnfläche
nach WoFIV
133,14 m²



Maßstab 1:100
WNFL. 68,08 m²



EFH Typ **Merano**
Alternative

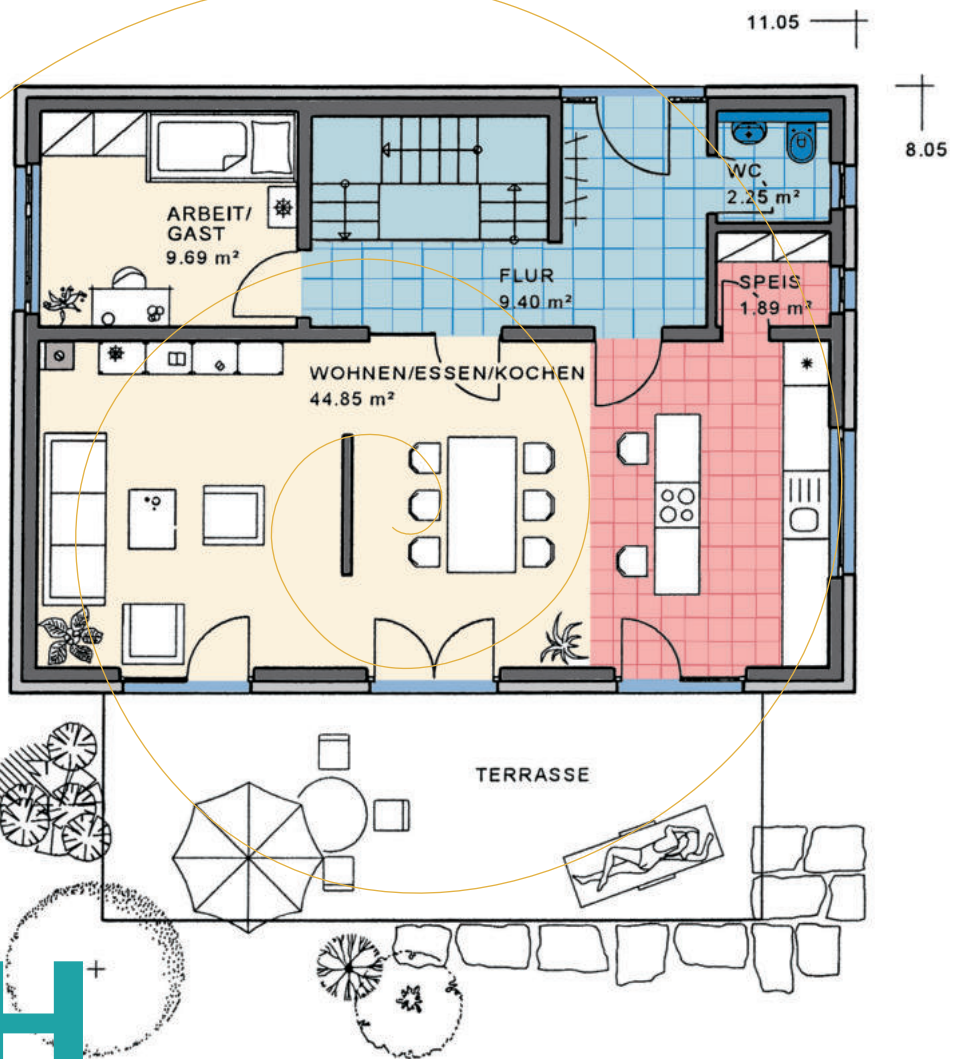

KMH


... mit der Garantie einer über 100-jährigen Bau erfahrung

EFH Typ Merano

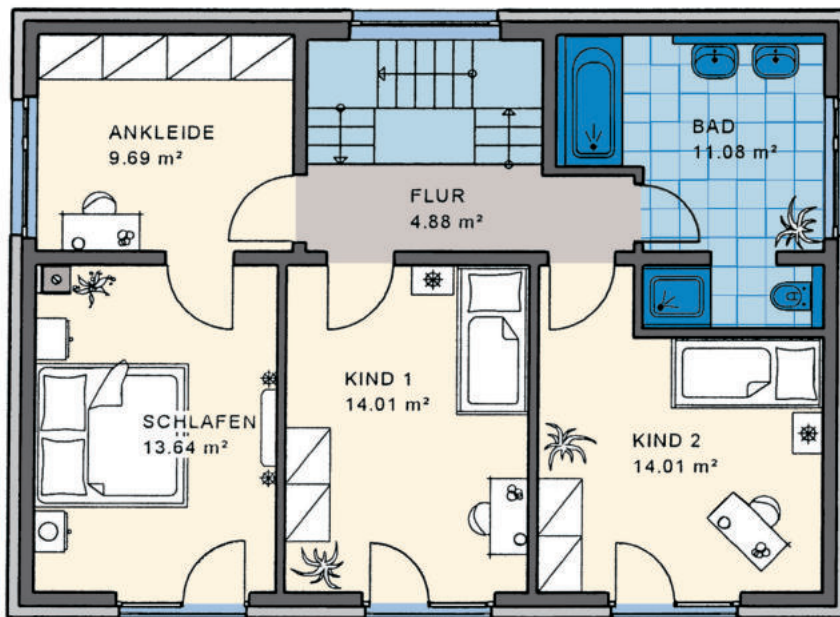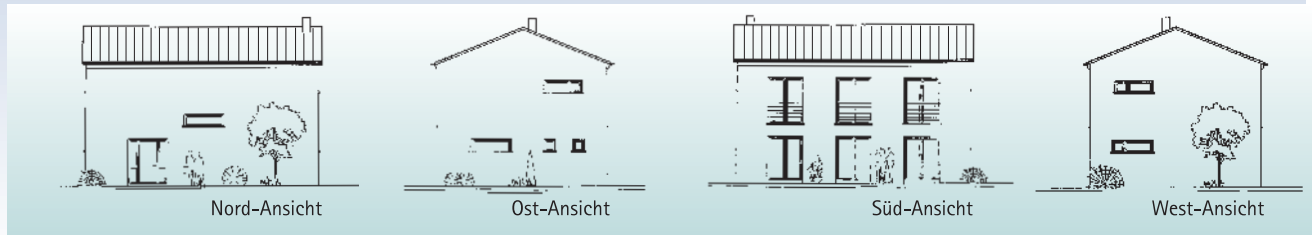

OG Maßstab 1:100
WNFL 67,31 m²

Satteldach,
Neigung: 22°

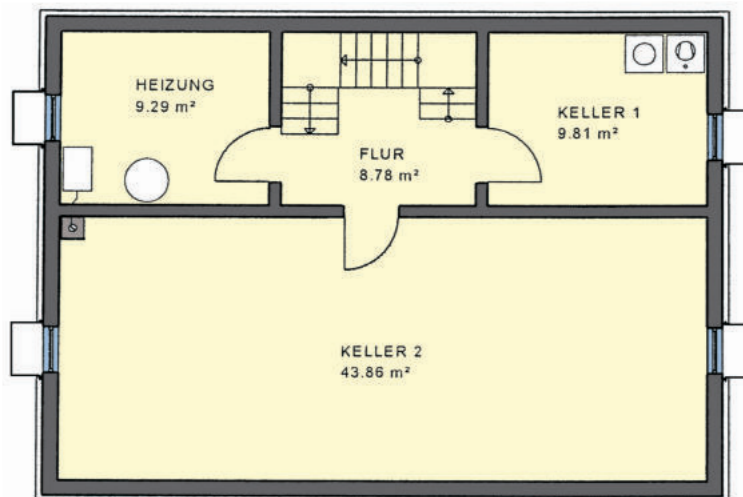

KG Maßstab
verkleinert

Sie finden uns

mitten im Fränkischen Seenland,
an der B2

- 91187 Röttenbach
Lachweg 1 (Büro)
Lachweg 3 (Musterhaus)
- 85051 Ingolstadt-Seehof
Weicheringer Str. 126c
(Büro und Musterhaus)
Telefon 08450/929 766-0

● Unsere Öffnungszeiten:

Büro/Verwaltung:
Mo. - Do. 8 - 12 und 13 - 16 Uhr
Fr. 8 - 14 Uhr

Musterhäuser:
Beratung und Besichtigung
nach vorheriger Terminvereinbarung

KMH
KÖHNLEIN MASSIVHAUS

Info-Telefon
09172/69 61-0
www.kmh.de
info@kmh.de