




Einfamilienhaus Modena

Wohnnutzfläche
gesamt ohne Keller
125,68 m²

Wohnfläche
nach WoFIV
123,45 m²


EG

Maßstab 1:100
WNFL **63,06 m²**

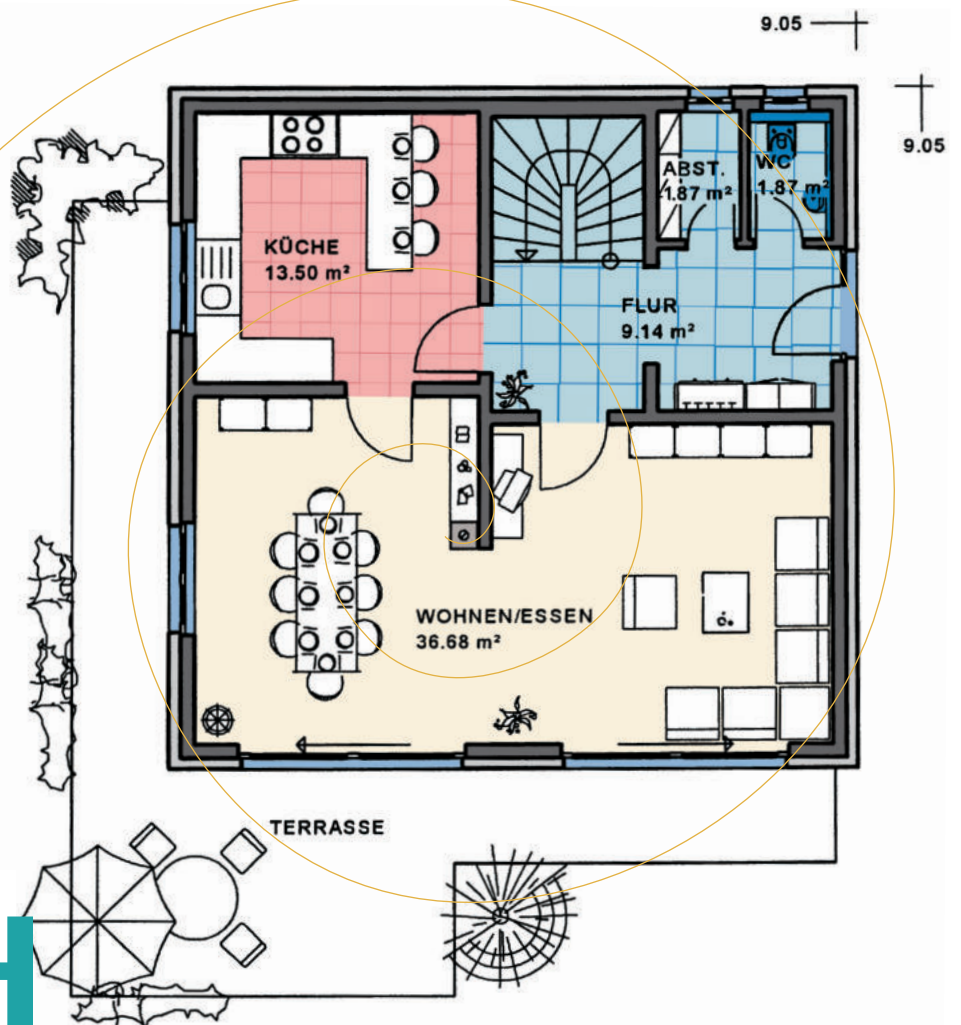


KMH

... mit der Garantie einer über 100-jährigen Bau erfahrung

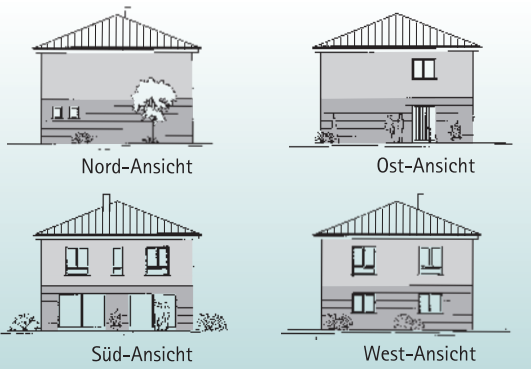


EFH Typ **Modena**

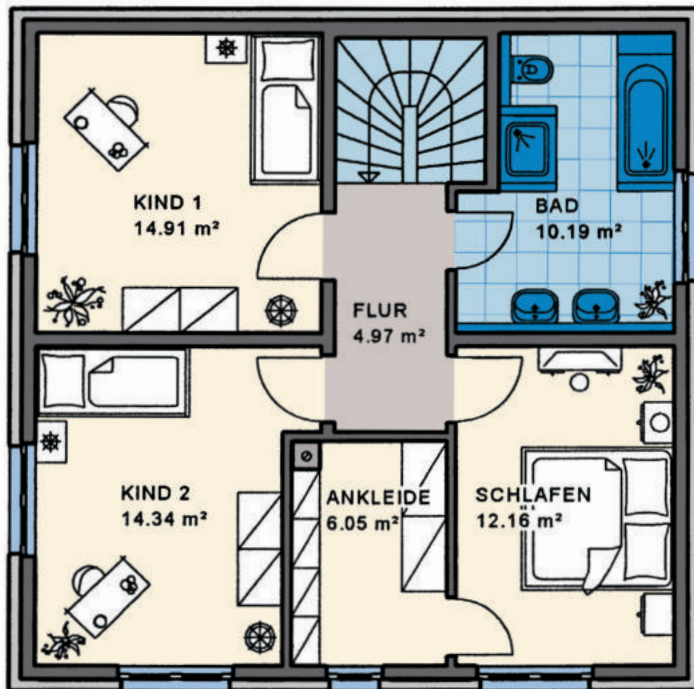

OG Maßstab 1:100
WNFL. 62,62 m²

Zeltdach,
Neigung: 22°

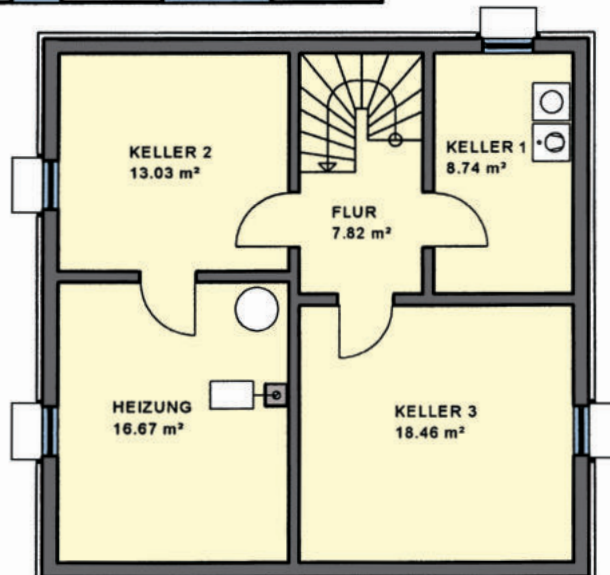

KG Maßstab
verkleinert

Sie finden uns

mitten im Fränkischen Seenland,
an der B2

- 91187 Röttenbach
Lachweg 1 (Büro)
Lachweg 3 (Musterhaus)

- 85051 Ingolstadt-Seehof
Weicheringer Str. 126c
(Büro und Musterhaus)
Telefon 08450/929 766-0

- **Unsere Öffnungszeiten:**

Büro/Verwaltung:
Mo. - Do. 8 - 12 und 13 - 16 Uhr
Fr. 8 - 14 Uhr

Musterhäuser:
Beratung und Besichtigung
nach vorheriger Terminvereinbarung

KMH
KÖHNLEIN MASSIVHAUS

Info-Telefon
09172/69 61-0
www.kmh.de
info@kmh.de