




Einfamilienhaus Piacenza

Wohnnutzfläche
gesamt ohne Keller
195,32 m²

Wohnfläche
nach WoFIV
176,23 m²

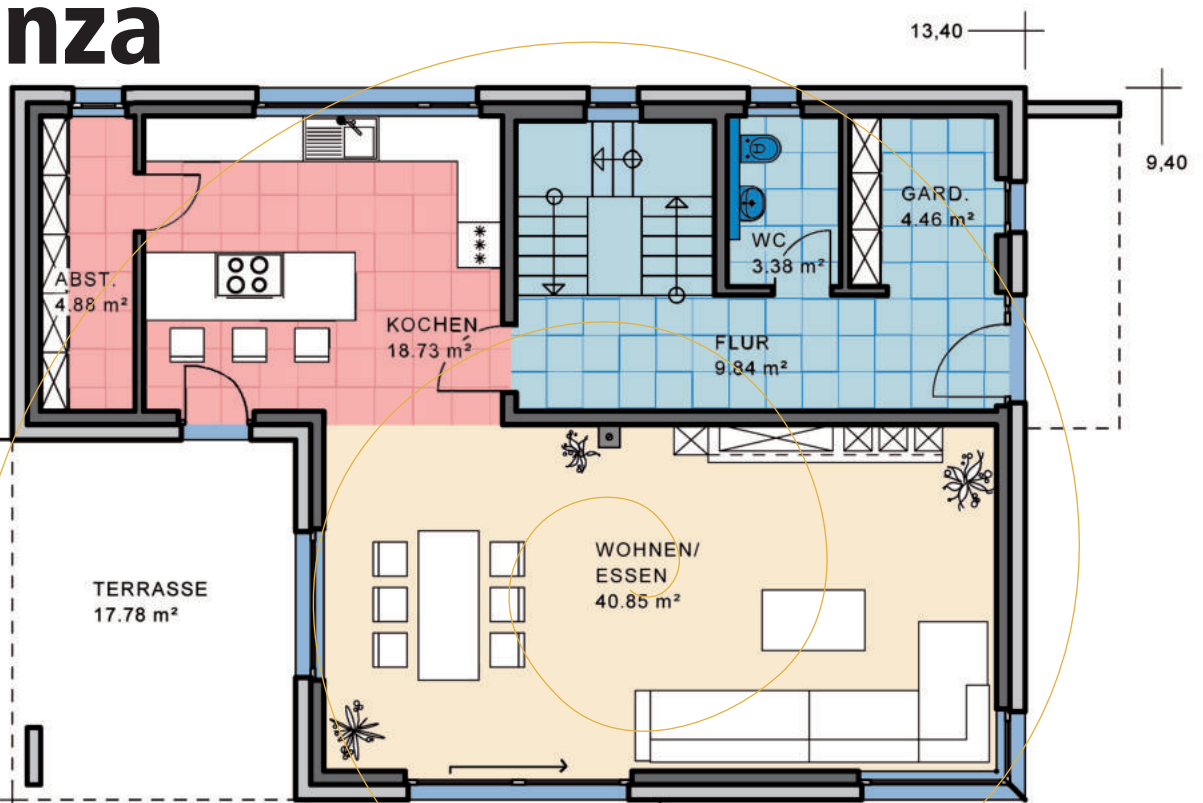

EG

Maßstab 1:100
WNFL. 99,92 m²

KMH

... mit der Garantie einer über 100-jährigen Bau erfahrung



Nord-Ansicht



Ost-Ansicht





Süd-Ansicht



West-Ansicht



EFH Typ **Piacenza**

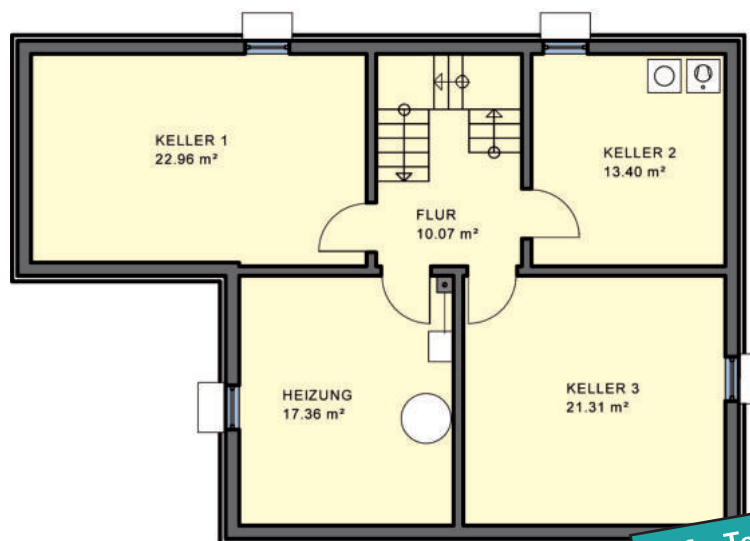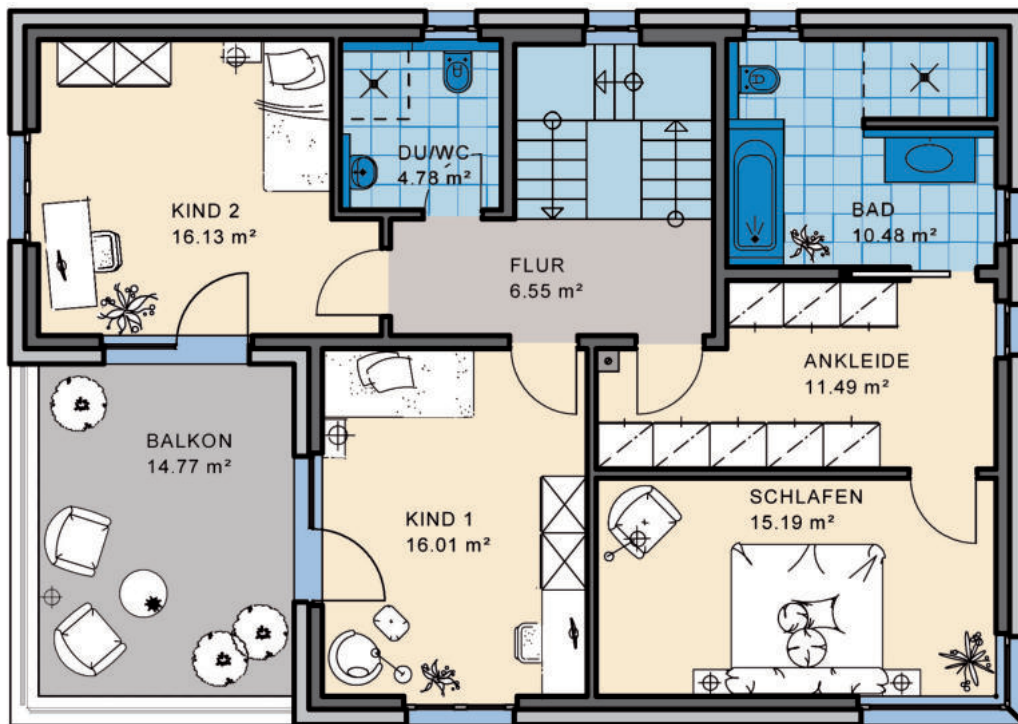

Sie finden uns

mitten im Fränkischen Seenland,
an der B2

- 91187 Röttenbach
Lachweg 1 (Büro)
Lachweg 3 (Musterhaus)

- 85051 Ingolstadt-Seehof
Weicheringer Str. 126c
(Büro und Musterhaus)
Telefon 08450/929 766-0

● Unsere Öffnungszeiten:

Büro/Verwaltung:

Mo. - Do. 8 - 12 und 13 - 16 Uhr

Fr. 8 - 14 Uhr

Musterhäuser:

Beratung und Besichtigung

nach vorheriger Terminvereinbarung

Info-Telefon
09172/69 61-0
www.kmh.de
info@kmh.de

KMH
KÖHNLEIN MASSIVHAUS