




Einfamilienhaus Pino

Wohnnutzfläche
gesamt mit Kelleranteil
172,60 m²


Wohnfläche gesamt
nach WoFIV
mit Kelleranteil
149,60 m²

EG
Maßstab 1:100
WNFL. 80,39 m²

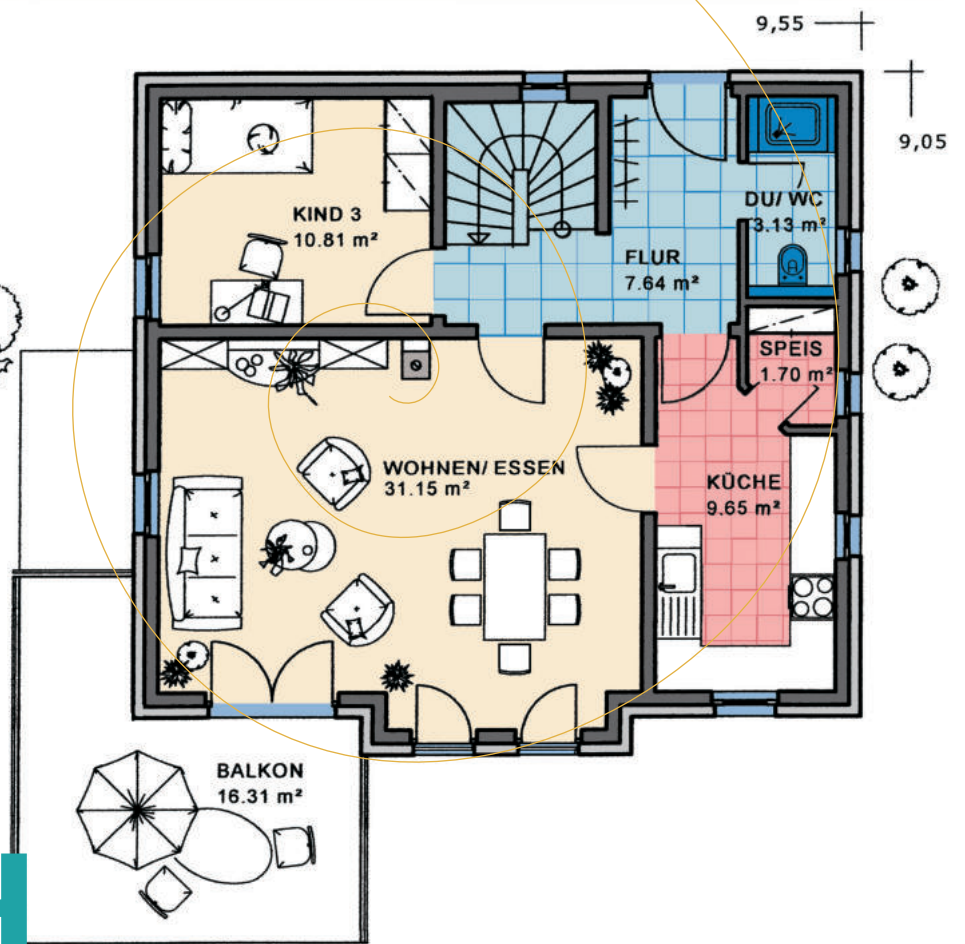


KMH

... mit der Garantie einer über 100-jährigen Bau erfahrung

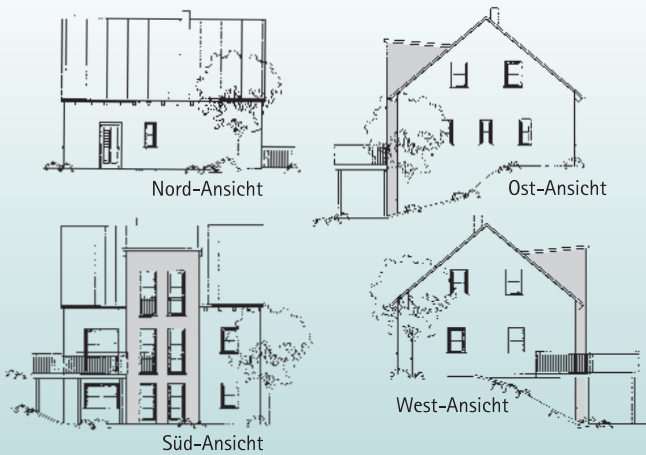


EFH Typ **Pino**

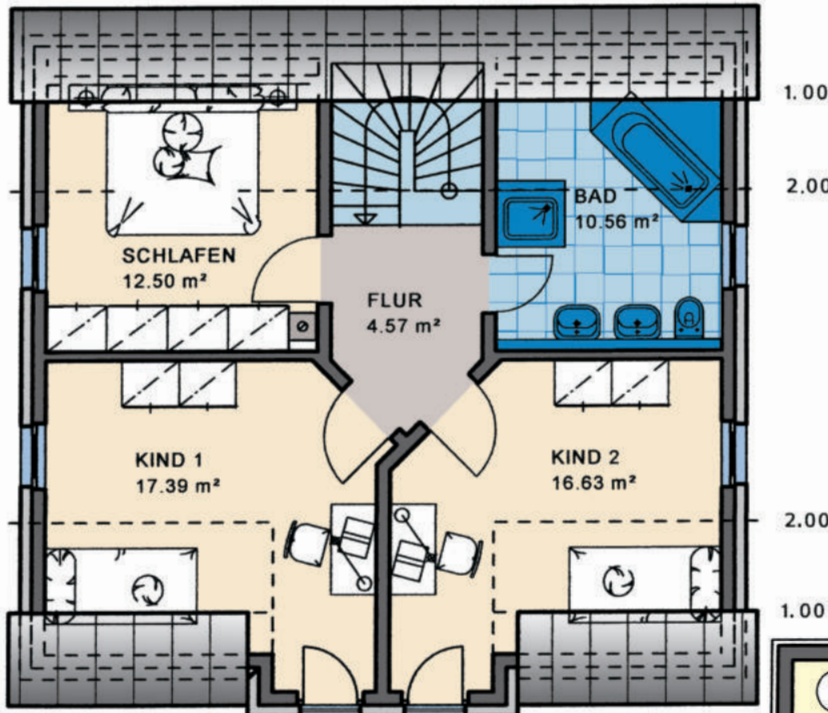

2.00
1.00

KG Maßstab verkleinert

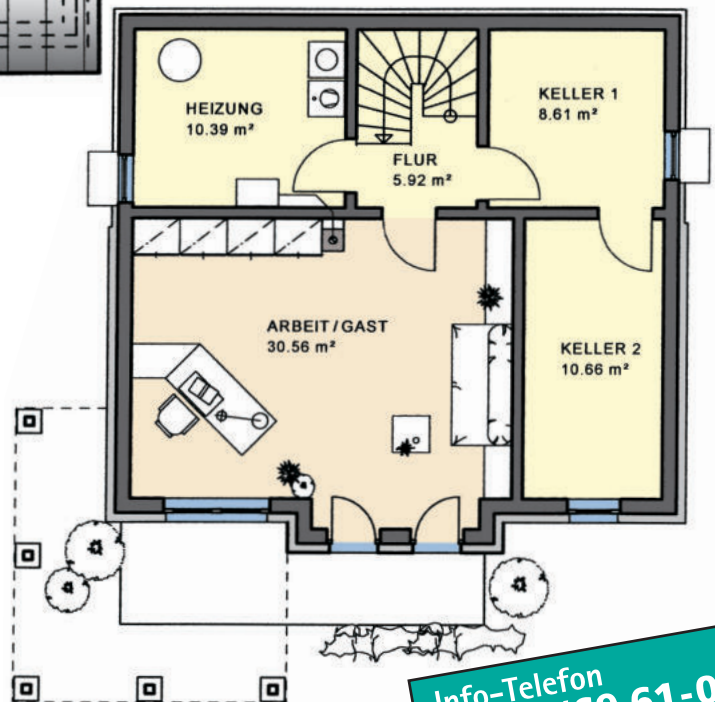

Sie finden uns

mitten im Fränkischen Seenland,
an der B2

• **91187 Röttenbach**
Lachweg 1 (Büro)
Lachweg 3 (Musterhaus)

• **85051 Ingolstadt-Seehof**
Weicheringer Str. 126c
(Büro und Musterhaus)
Telefon 08450/929 766-0

• Unsere Öffnungszeiten:

Büro/Verwaltung:
Mo. - Do. 8 - 12 und 13 - 16 Uhr
Fr. 8 - 14 Uhr

Musterhäuser:
Beratung und Besichtigung
nach vorheriger Terminvereinbarung

KMH
KÖHNLEIN MASSIVHAUS

Info-Telefon
09172/69 61-0
www.kmh.de
info@kmh.de