



Haustyp Rialto - Aktionshaus


Weitere Aktionen bzw. Boni sind nicht kombinierbar

Wohnnutzfläche
gesamt ohne Keller
121,42 m²

Wohnfläche
nach WoFIV
105,42 m²


EG

Maßstab 1:100
WNFL **61,37 m²**

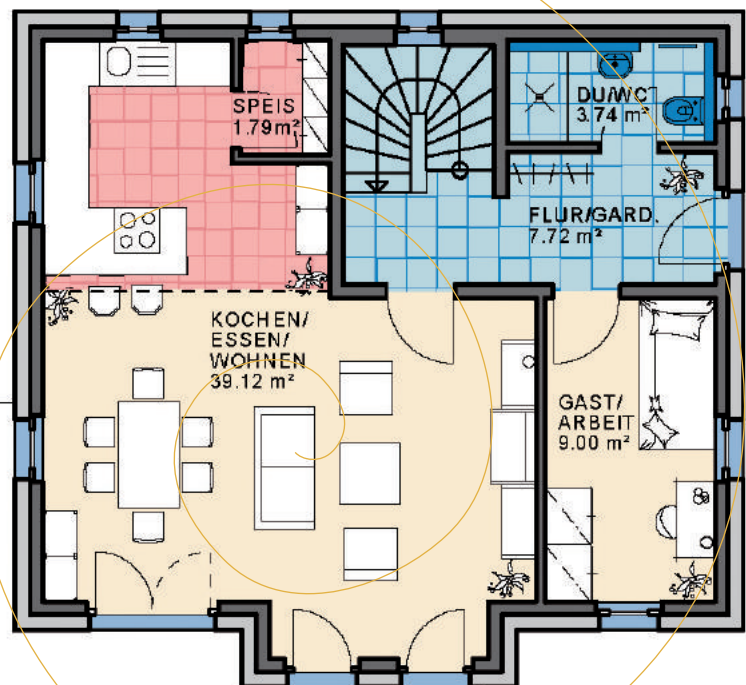

KMH

... mit der Garantie einer über 100-jährigen Bau erfahrung

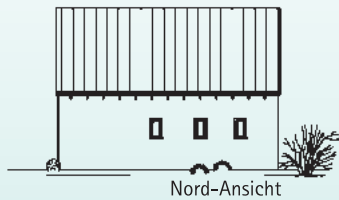

Nord-Ansicht



Ost-Ansicht



Süd-Ansicht




West-Ansicht

Haustyp Rialto - Aktionshaus



Fragen Sie auch nach unserer Variante
mit Pultdach beim Zwerchhaus !

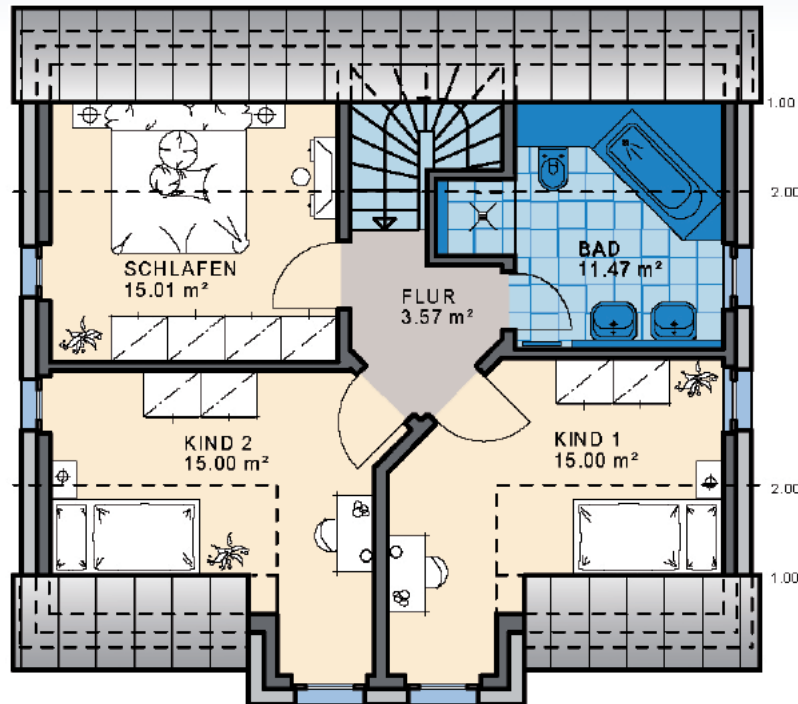

DG Maßstab 1:100
WNFL. 60,05 m²

Satteldach,
Neigung: 40°
Kniestock: 50 cm

Sie finden uns


mitten im Fränkischen Seenland,
an der B2

- **91187 Röttenbach**
Lachweg 1 (Büro)
Lachweg 3 (Musterhaus)
- **85051 Ingolstadt-Seehof**
Weicheringer Str. 126c
(Büro und Musterhaus)
Telefon 08450/929 766-0

• Unsere Öffnungszeiten:

Büro/Verwaltung:
Mo. - Do. 8 - 12 und 13 - 16 Uhr
Fr. 8 - 14 Uhr

Musterhäuser:
Beratung und Besichtigung
nach vorheriger Terminvereinbarung

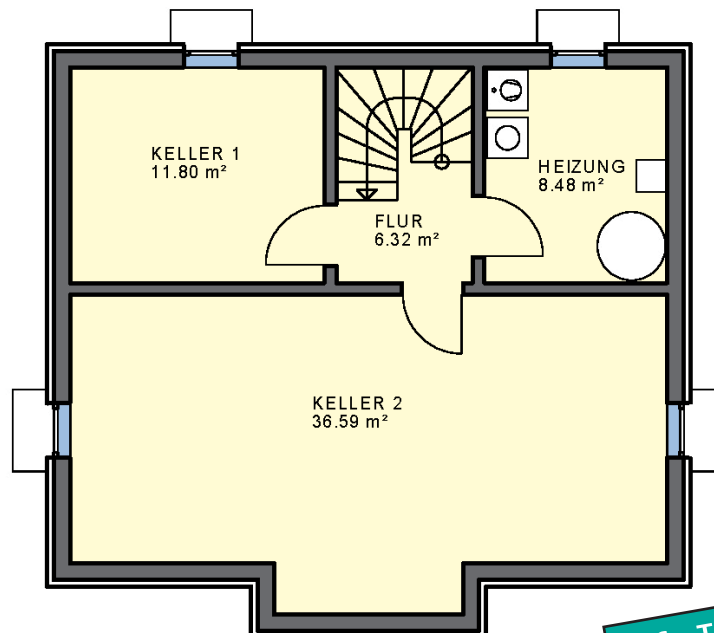

KG Maßstab
verkleinert

KMH
KÖHNLEIN MASSIVHAUS

Info-Telefon
09172/69 61-0
www.kmh.de
info@kmh.de