




Einfamilienhaus Varese

Wohnnutzfläche
gesamt ohne Keller
157,75 m²

Wohnfläche
nach WoFIV
155,24 m²




Maßstab 1:100
WNFL 79,37 m²

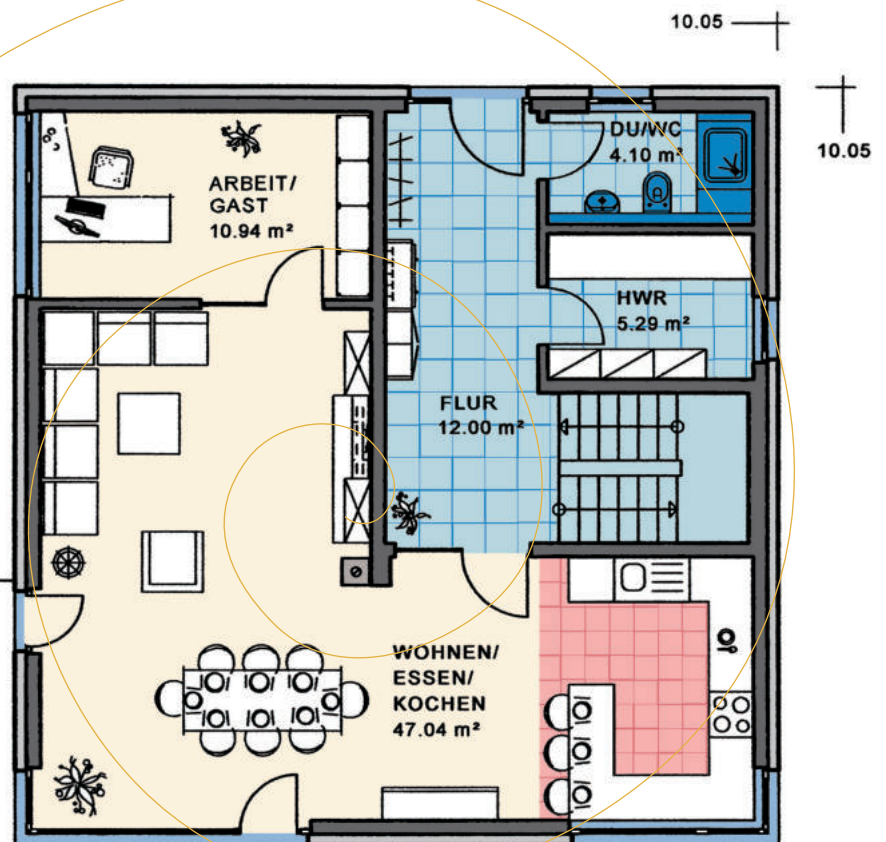


KMH

... mit der Garantie einer über 100-jährigen Bau erfahrung

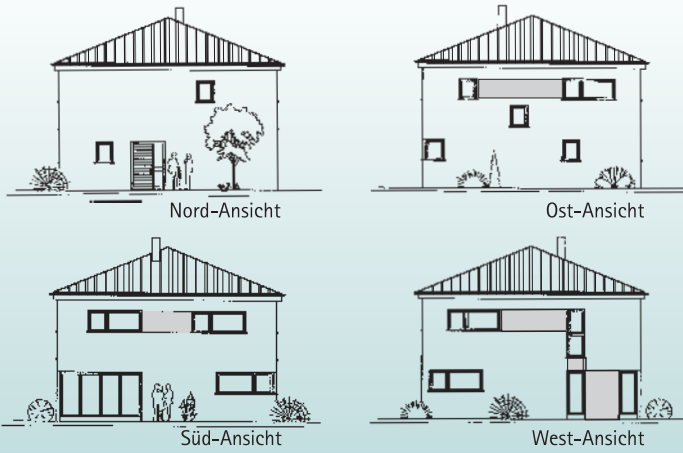

EFH Typ **Varese**

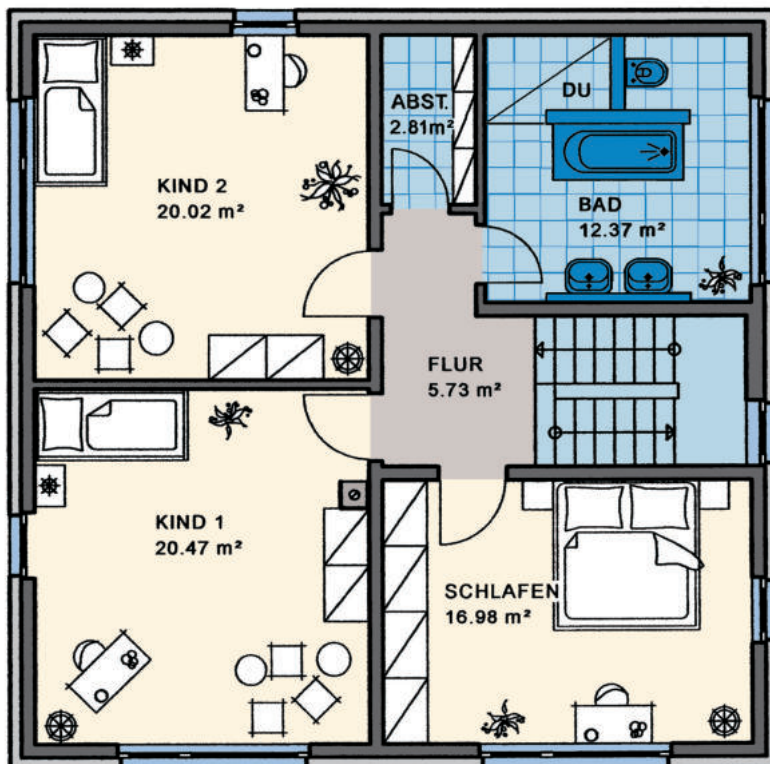

OG Maßstab 1:100
WNFL 78,38 m²

Zeltdach,
Neigung: 22°

Sie finden uns

mitten im Fränkischen Seenland,
an der B2


● 91187 Röttenbach
Lachweg 1 (Büro)
Lachweg 3 (Musterhaus)

● 85051 Ingolstadt-Seehof
Weicheringer Str. 126c
(Büro und Musterhaus)
Telefon 08450/929 766-0

● Unsere Öffnungszeiten:

Büro/Verwaltung:
Mo. - Do. 8 - 12 und 13 - 16 Uhr
Fr. 8 - 14 Uhr

Musterhäuser:
Beratung und Besichtigung
nach vorheriger Terminvereinbarung

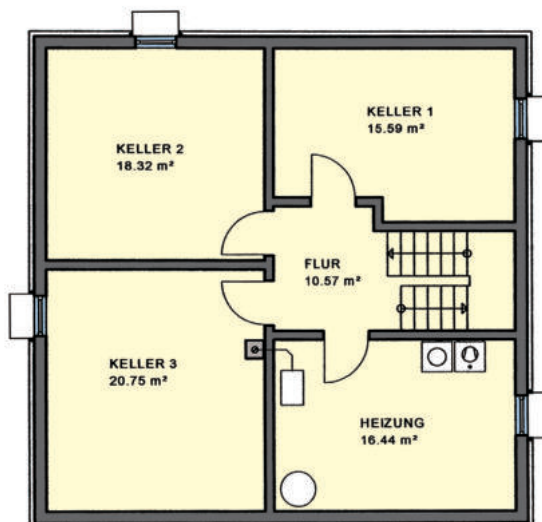

KG Maßstab
verkleinert

KMH
KÖHNLEIN MASSIVHAUS

Info-Telefon
09172/69 61-0
www.kmh.de
info@kmh.de