



Einfamilienhaus Venezia

Wohnnutzfläche
gesamt ohne Keller
130,88 m²

Wohnfläche
nach WoFIV
115,96 m²



Maßstab 1:100
WNFL 65,25 m²


EFH Typ Casa Venezia



KMH

... mit der Garantie einer über 100-jährigen Bau erfahrung


EFH Typ Venezia

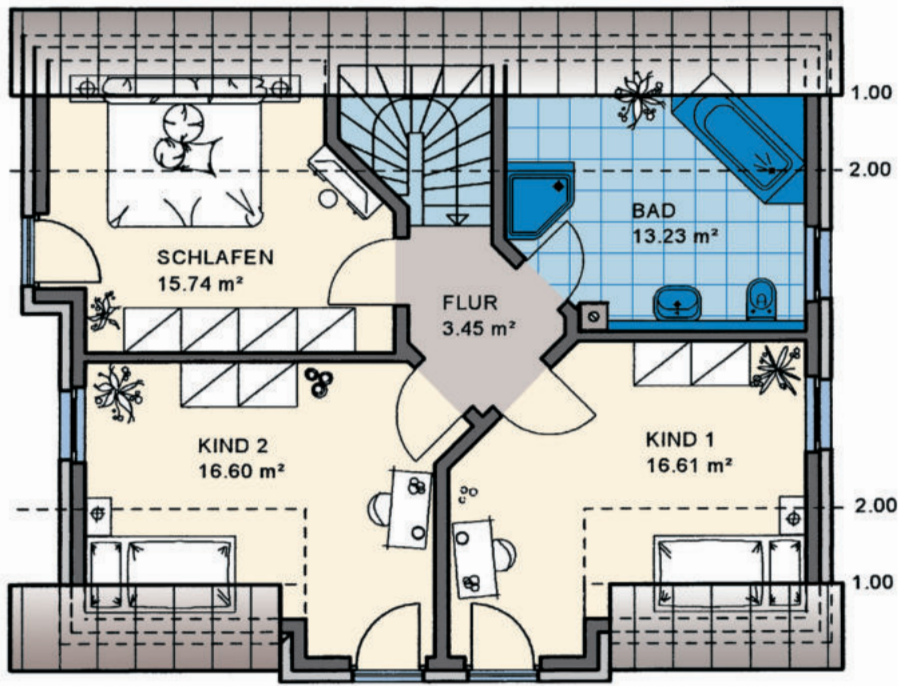

DG Maßstab 1:100
WNFL 65,63 m²

Satteldach,
Neigung: 45°
Kniestock: 50 cm

KG Maßstab verkleinert

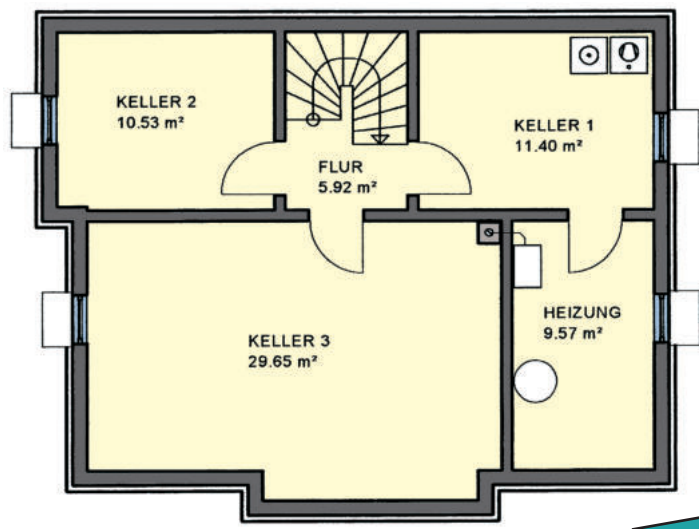

Sie finden uns

mitten im Fränkischen Seenland,
an der B2

- 91187 Röttenbach
Lachweg 1 (Büro)
Lachweg 3 (Musterhaus)
- 85051 Ingolstadt-Seehof
Weicheringer Str. 126c
(Büro und Musterhaus)
Telefon 08450/929 766-0

- **Unsere Öffnungszeiten:**
Büro/Verwaltung:
Mo. - Do. 8 - 12 und 13 - 16 Uhr
Fr. 8 - 14 Uhr
Musterhäuser:
Beratung und Besichtigung
nach vorheriger Terminvereinbarung

Info-Telefon
09172/69 61-0
www.kmh.de
info@kmh.de