




Doppelhaus Ariano

Haus I Haus II

0.04
7.65 | 7.65

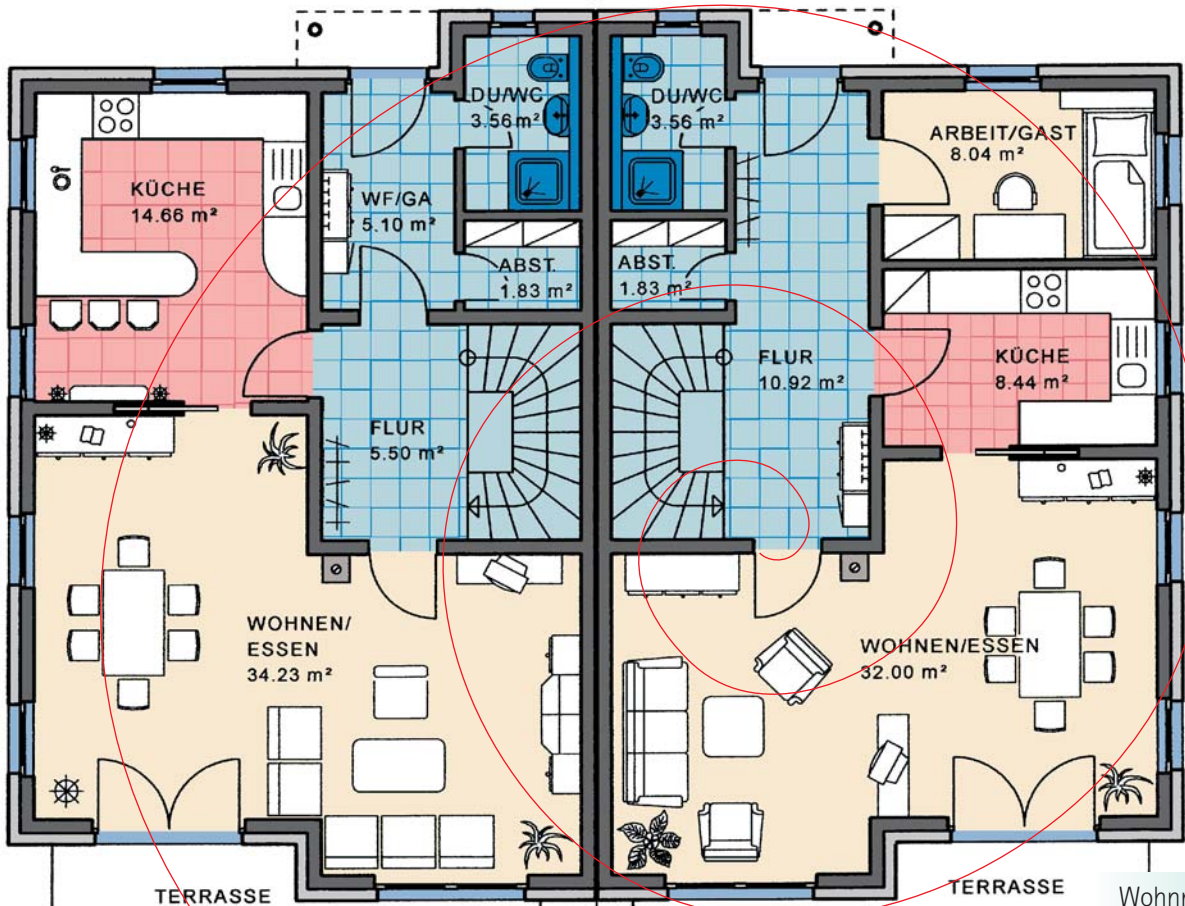

Wohnnutzfläche
gesamt
ohne Keller
131,05 m²

Wohnfläche
nach WoFIV
128,85 m²

Wohnnutzfläche
gesamt
ohne Keller
130,96 m²

Wohnfläche
nach WoFIV
128,70 m²



KMH

EG
Maßstab 1:100
WNFL. **64,88 m²**

EG
Maßstab 1:100
WNFL. **64,79 m²**


... mit der Garantie einer über 70-jährigen Bauherfahrung

Doppelhaus Typ Ariano

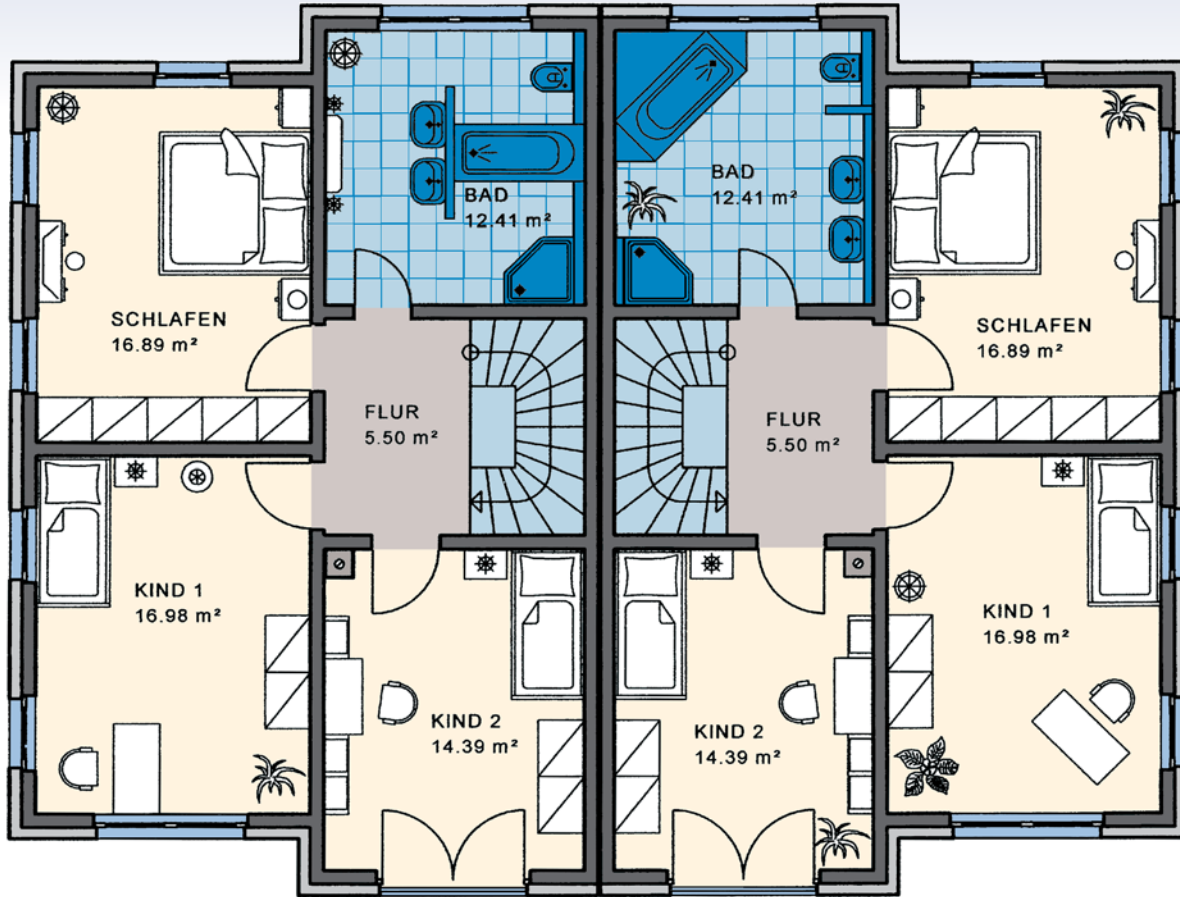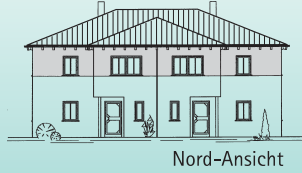

OG Maßstab 1:100
WNFL. 66,17 m²

Walmdach,
Neigung: 22°

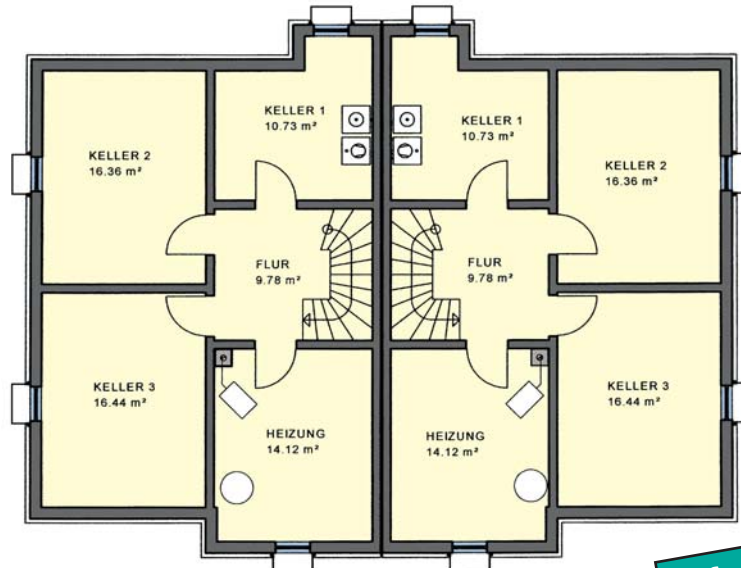

KG Maßstab
verkleinert

Sie finden uns

mitten im Fränkischen Seenland,
an der B2

- 91187 Röttenbach
Lachweg 1 (Büro)
Lachweg 3 (Musterhaus)

- 85051 Ingolstadt-Seehof
Weicheringer Str. 126c
(Büro und Musterhaus)
Telefon 08450/929 766-0

- **Unsere Öffnungszeiten:**

Büro/Verwaltung:

Montag - Freitag 8-12 und 13-17 Uhr

Musterhäuser:

Montag - Freitag 8-12 und 13-17 Uhr

Samstag und Sonntag 14-16 Uhr

Info-Telefon
09172/69 61-0
www.kmh.de
info@kmh.de

KÖHNLEIN **KMH** MASSIVHAUS
G M B H