

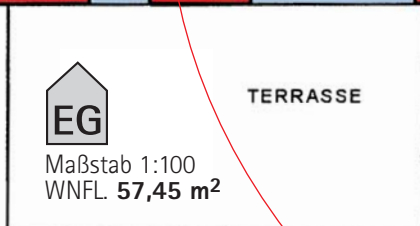


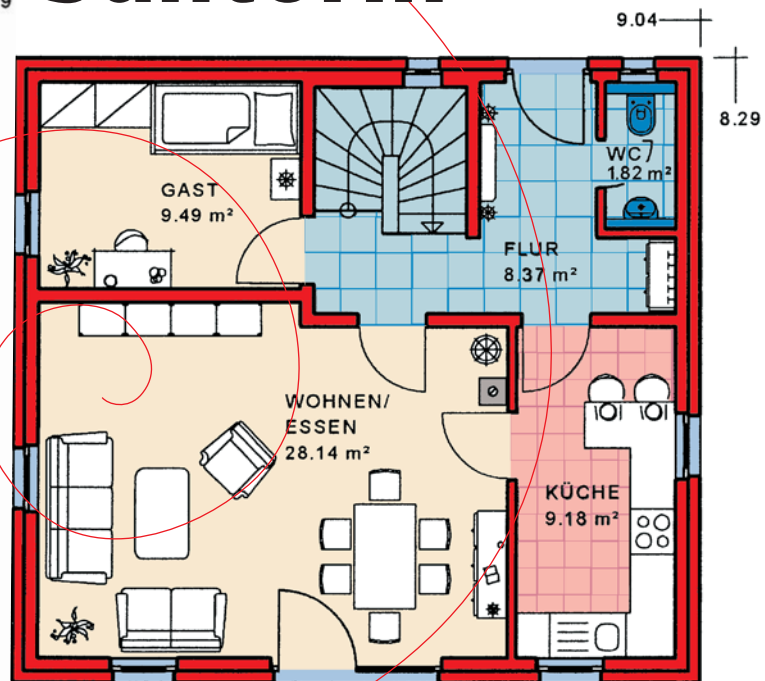

# Einfamilienhaus Santorin

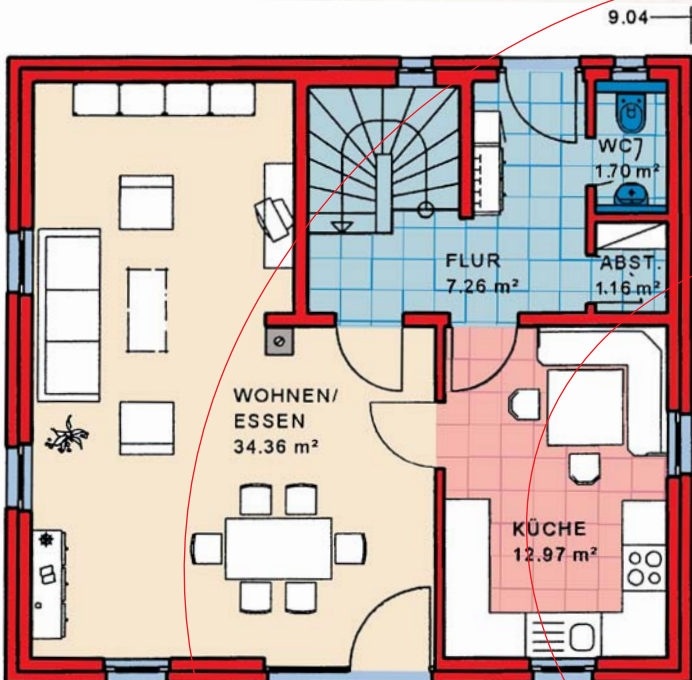


Wohnnutzfläche  
gesamt ohne Keller  
**114,05 m<sup>2</sup>**


Wohnfläche  
nach WoFIV  
**98,79 m<sup>2</sup>**

# KMH

... mit der Garantie einer über 70-jährigen Bau erfahrung

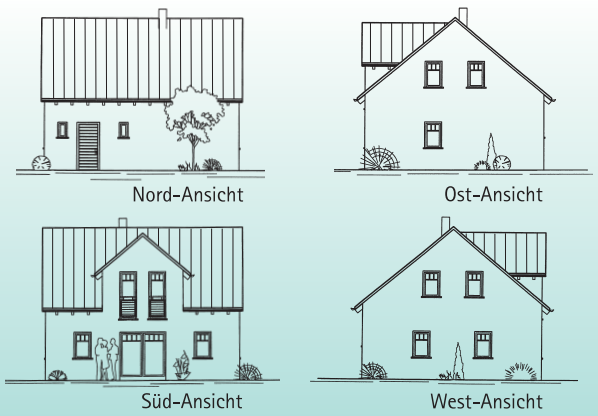


EFH Typ **Santorin**

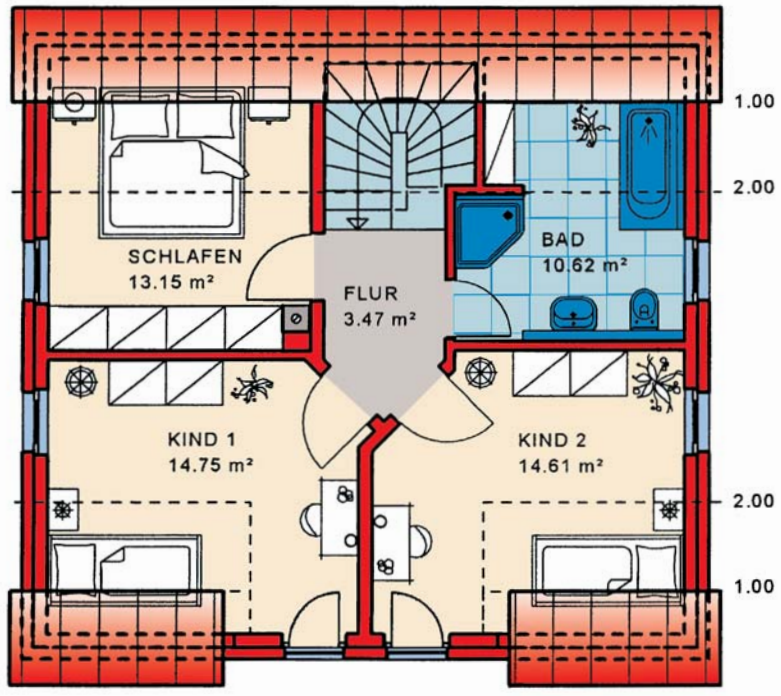

**DG** Maßstab 1:100  
WNFL 56,60 m<sup>2</sup>

Satteldach,  
Neigung: 40°  
Kniestock: 50 cm

**KG** Maßstab  
verkleinert

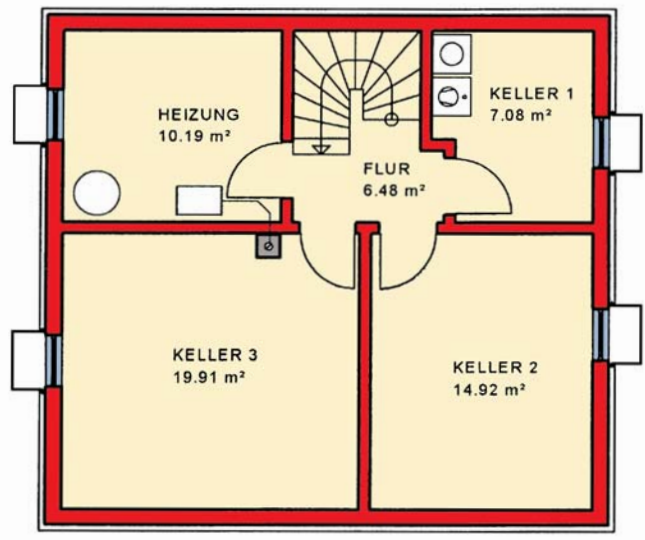

### Sie finden uns

mitten im Fränkischen Seenland,  
an der B2

- **91187 Röttenbach**  
Lachweg 1 (Büro)  
Lachweg 3 (Musterhaus)

---

- **85051 Ingolstadt-Seehof**  
Weicheringer Str. 126c  
(Büro und Musterhaus)  
Telefon 08450/929 766-0

---

- **Unsere Öffnungszeiten:**  
Büro/Verwaltung:  
Montag - Freitag 8-12 und 13-17 Uhr  
Musterhäuser:  
Montag - Freitag 8-12 und 13-17 Uhr  
Samstag und Sonntag 14-16 Uhr

Info-Telefon  
**09172/69 61-0**  
www.kmh.de  
info@kmh.de