




Einfamilienhaus Jura

Wohnnutzfläche
gesamt ohne Keller
159,29 m²

Wohnfläche
nach WoFIV
155,76 m²

EG

Maßstab 1:100
WNFL. **79,29 m²**

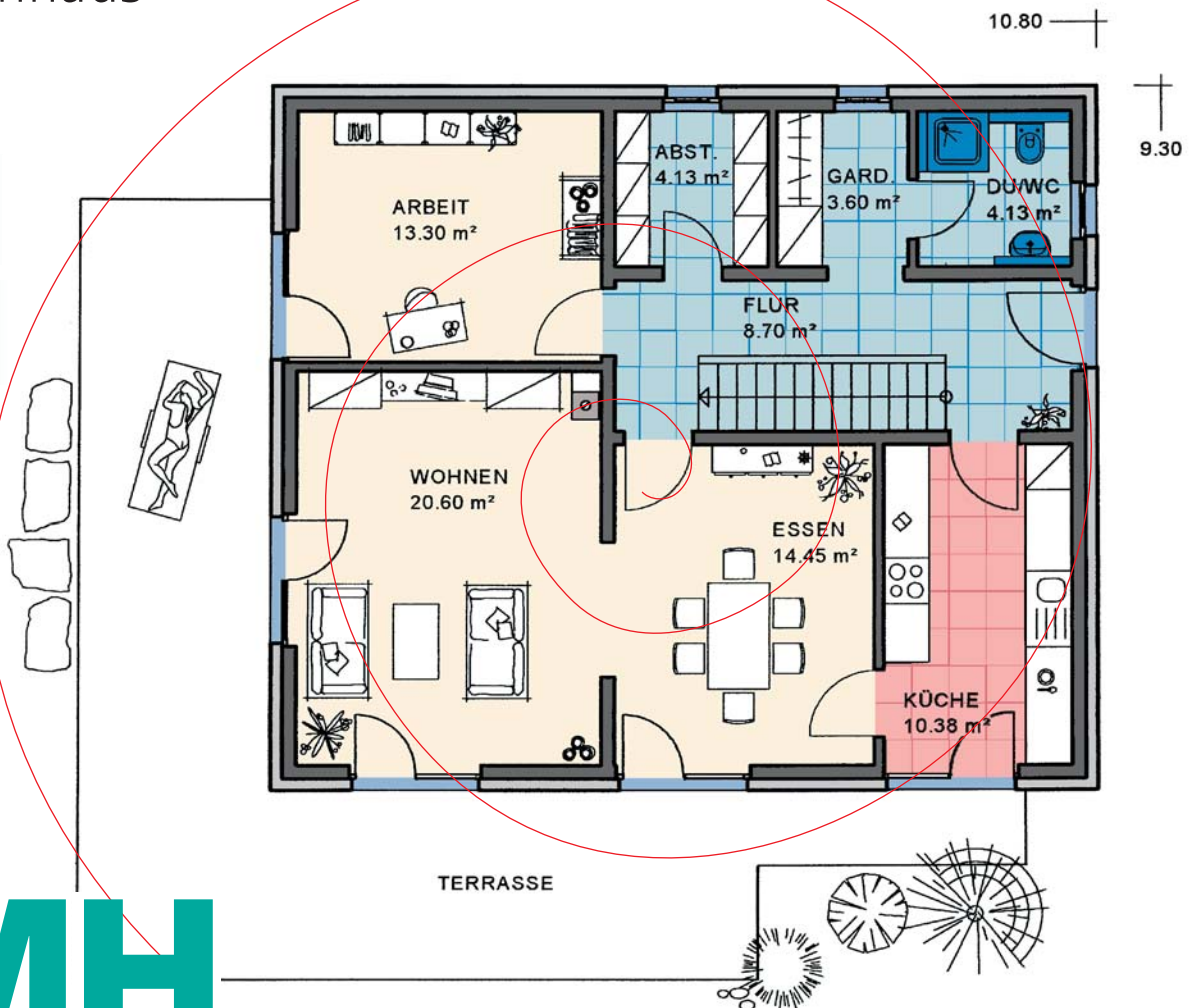

KMH

... mit der Garantie einer über 70-jährigen Bauerafahrung

EFH Typ Jura



Nord-Ansicht




Ost-Ansicht



Süd-Ansicht




West-Ansicht

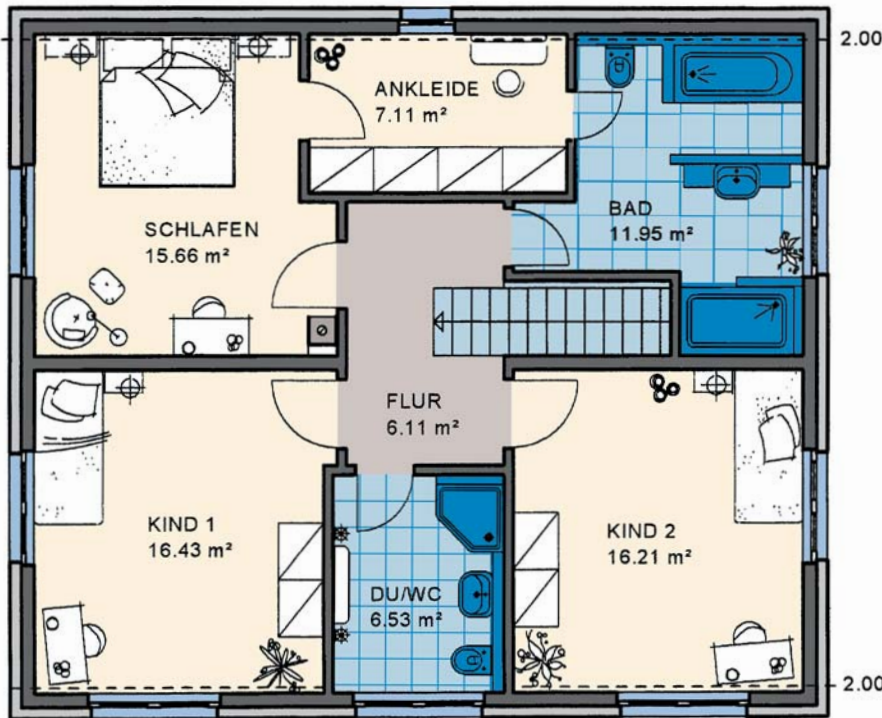

Maßstab 1:100
WNFL 80,00 m²

Satteldach,
Neigung: 22°
Kniestock: 2,125 m

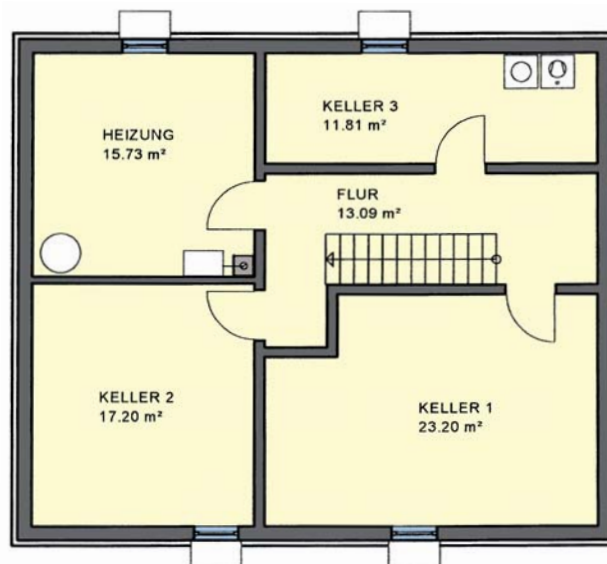

Maßstab
verkleinert

Sie finden uns

mitten im Fränkischen Seenland,
an der B2

- 91187 Röttenbach
Lachweg 1 (Büro)
Lachweg 3 (Musterhaus)

- 85051 Ingolstadt-Seehof
Weicheringer Str. 126c
(Büro und Musterhaus)
Telefon 08450/929 766-0

Unsere Öffnungszeiten:

Büro/Verwaltung:

Montag - Freitag 8-12 und 13-17 Uhr

Musterhäuser:

Montag - Freitag 8-12 und 13-17 Uhr

Samstag und Sonntag 14-16 Uhr

Info-Telefon
09172/69 61-0
www.kmh.de
info@kmh.de

KÖHNLEIN **KMH** MASSIVHAUS
G M B H