




Einfamilienhaus Lyon

Wohnnutzfläche
gesamt ohne Keller
177,70 m²

Wohnfläche
nach WoFIV
156,15 m²





Maßstab 1:100
WNFL **89,87 m²**

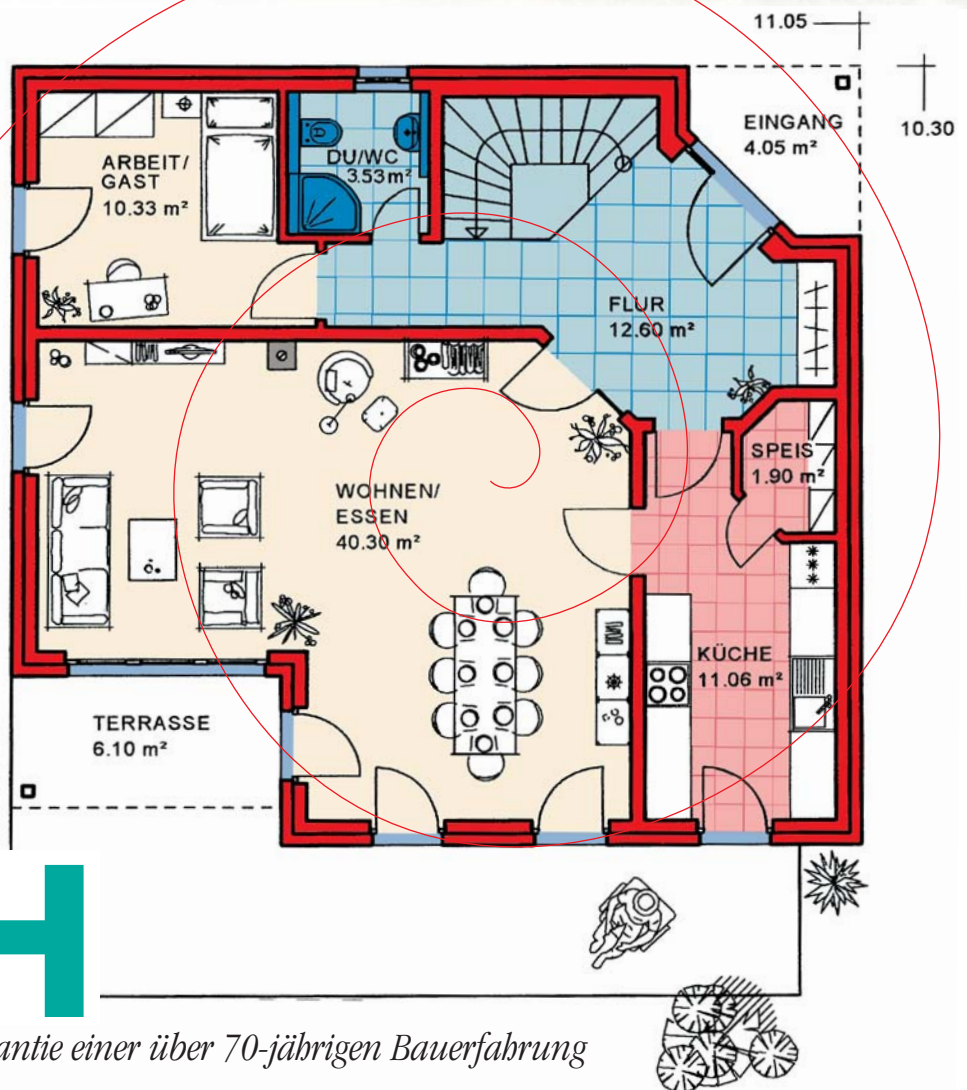


KMH

... mit der Garantie einer über 70-jährigen Bauerafabrung

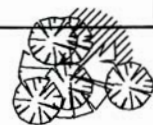

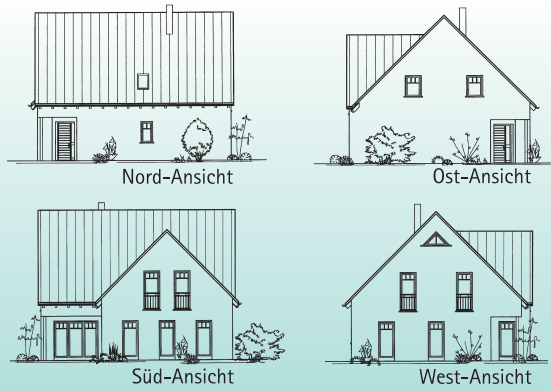

EFH Typ **Lyon**

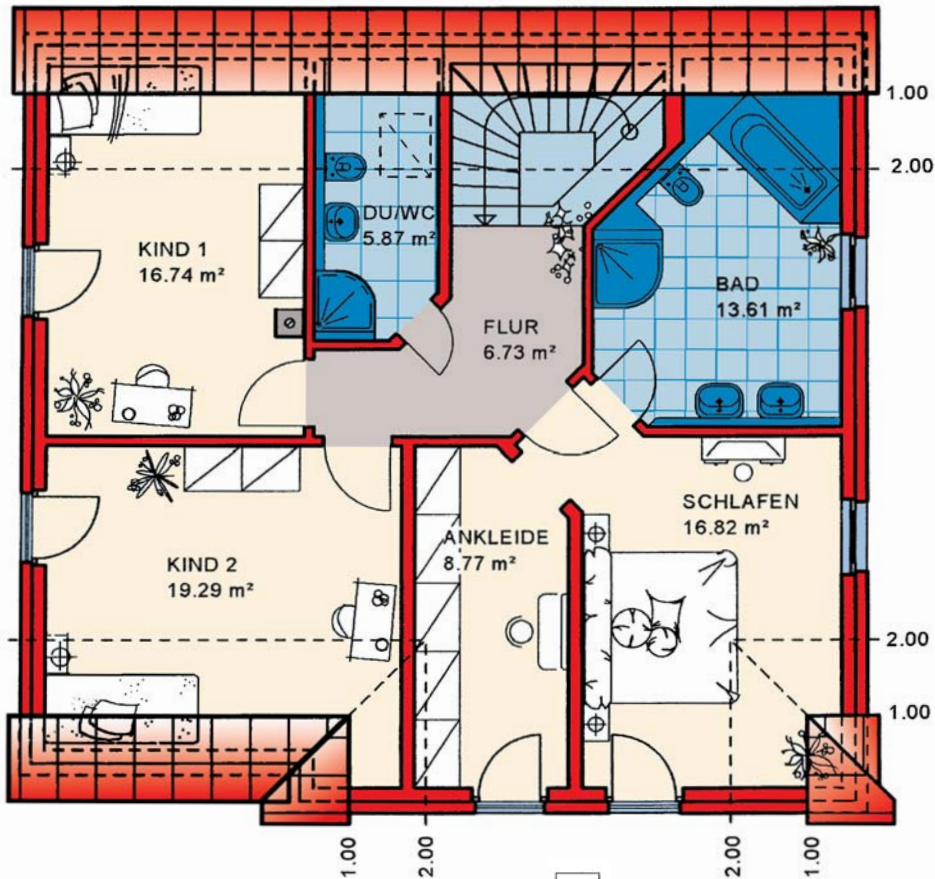

DG Maßstab 1:100
WNFL 87,83 m²

Satteldach,
Neigung: 45°
Kniestock: 50 cm

Sie finden uns


mitten im Fränkischen Seenland,
an der B2

• 91187 Röttenbach
Lachweg 1 (Büro)
Lachweg 3 (Musterhaus)

• 85051 Ingolstadt-Seehof
Weicheringer Str. 126c
(Büro und Musterhaus)
Telefon 08450/929 766-0

• Unsere Öffnungszeiten:

Büro/Verwaltung:
Montag - Freitag 8-12 und 13-17 Uhr
Musterhäuser:
Montag - Freitag 8-12 und 13-17 Uhr
Samstag und Sonntag 14-16 Uhr

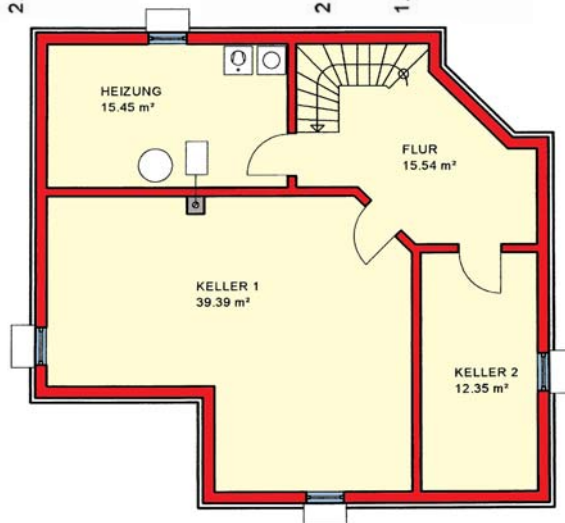

KG Maßstab
verkleinert

Info-Telefon
09172/69 61-0
www.kmh.de
info@kmh.de

KÖHNLEIN **KMH** MASSIVHAUS

G M B H