




Einfamilienhaus Bergamo

Wohnnutzfläche
gesamt ohne Keller
138,82 m²

Wohnfläche
nach WoFIV
121,05 m²

EG

Maßstab 1:100
WNFL 71,15 m²

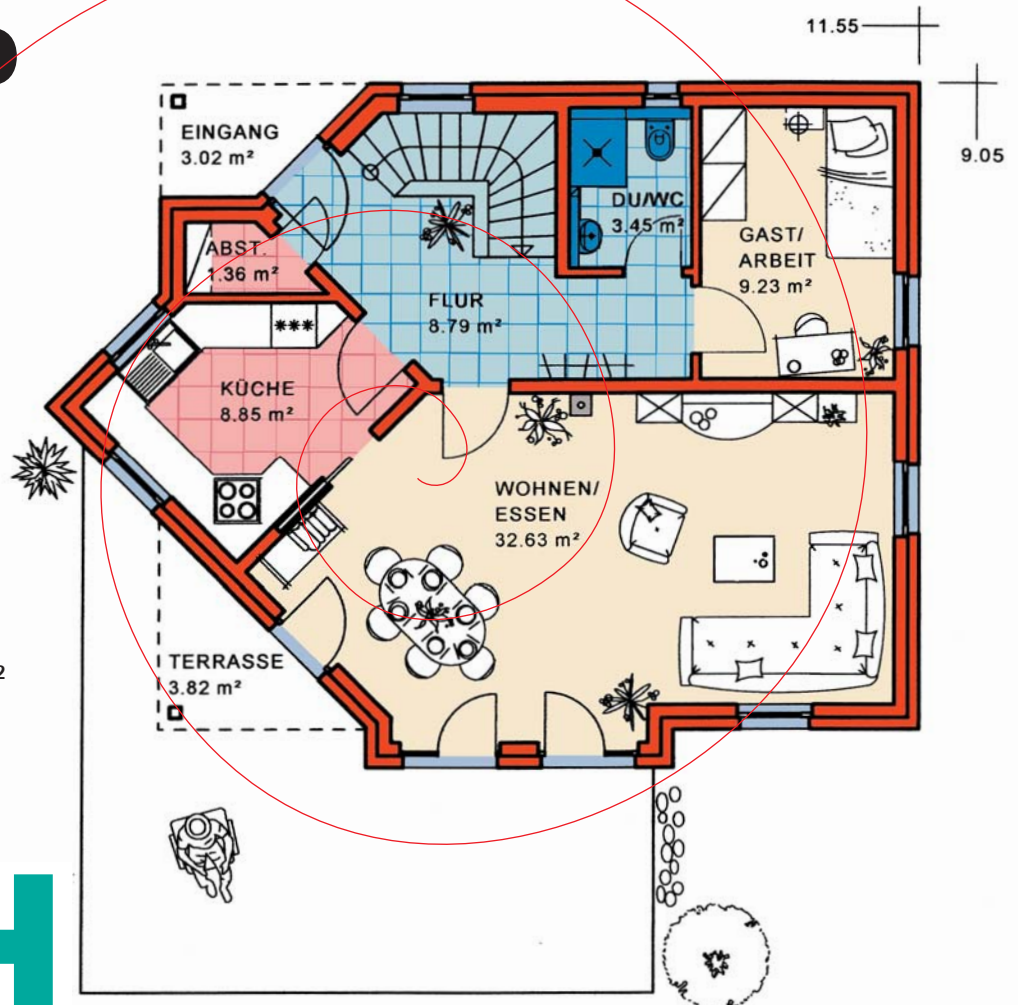

KMH


... mit der Garantie einer über 70-jährigen Bau erfahrung



Nord-Ansicht



Ost-Ansicht

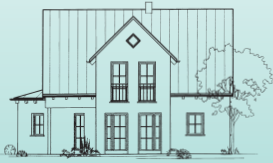


Süd-Ansicht



West-Ansicht



EFH Typ Bergamo

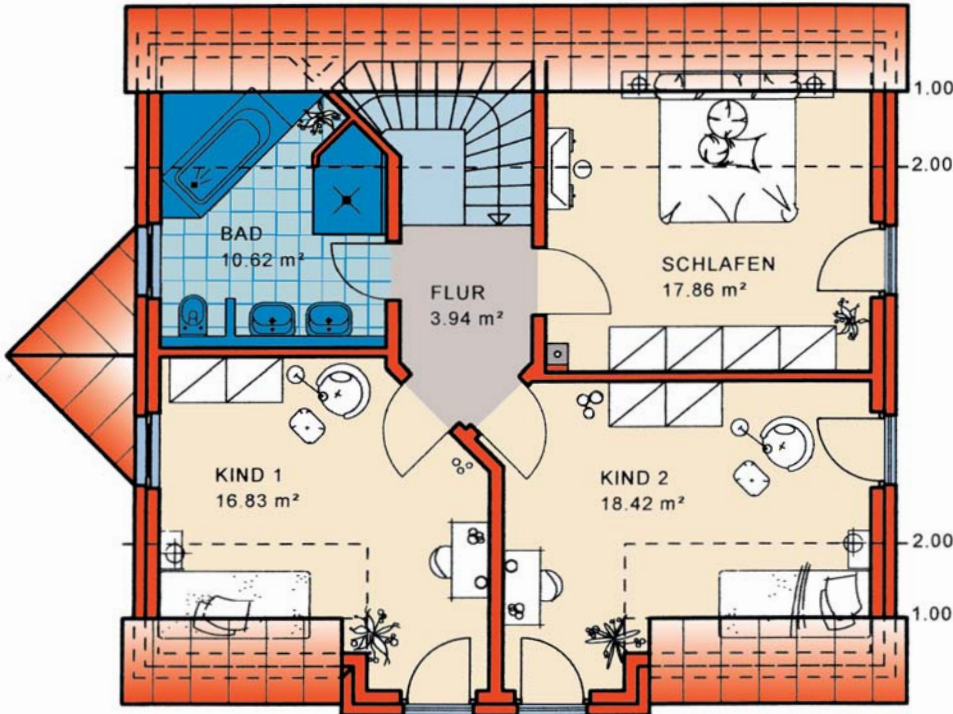

DG Maßstab 1:100
WNFL. 67,67 m²

Satteldach,
Neigung: 45°,
Kniestock: 50 cm



KG Maßstab
verkleinert

Sie finden uns

mitten im Fränkischen Seenland,
an der B2

- 91187 Röttenbach
Lachweg 1 (Büro)
Lachweg 3 (Musterhaus)

- 85051 Ingolstadt-Seehof
Weicheringer Str. 126c
(Büro und Musterhaus)
Telefon 08450/929 766-0

● Unsere Öffnungszeiten:

Büro/Verwaltung:

Montag - Freitag 8-12 und 13-17 Uhr

Musterhäuser:

Montag - Freitag 8-12 und 13-17 Uhr

Samstag und Sonntag 14-16 Uhr

KÖHNLEIN

KMH

MASSIVHAUS

G M B H

Info-Telefon
09172/69 61-0
www.kmh.de
info@kmh.de