




Einfamilienhaus Piacenza

Wohnnutzfläche
gesamt ohne Keller
195,32 m²

Wohnfläche
nach WoFIV
176,23 m²

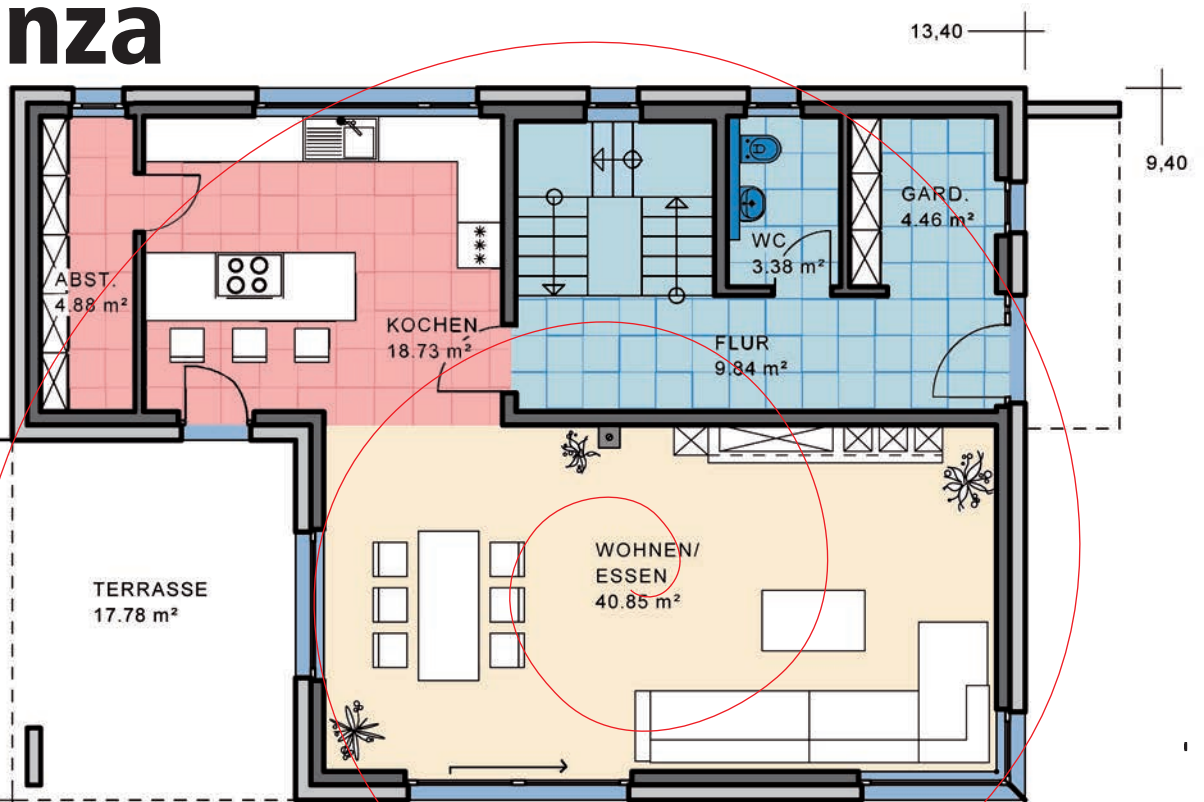

EG

Maßstab 1:100
WNFL. 99,92 m²

KMH

... mit der Garantie einer über 70-jährigen Bau erfahrung




Nord-Ansicht



Ost-Ansicht





Süd-Ansicht

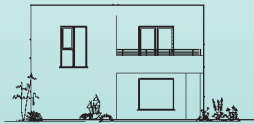

West-Ansicht



EFH Typ **Piacenza**

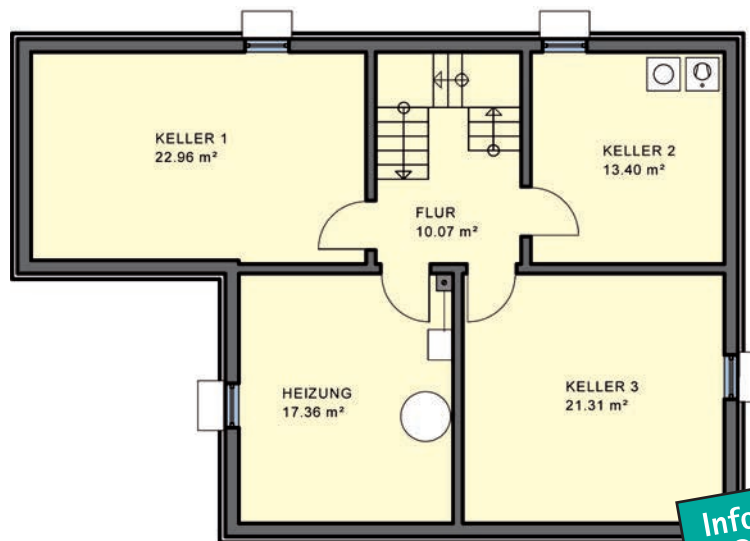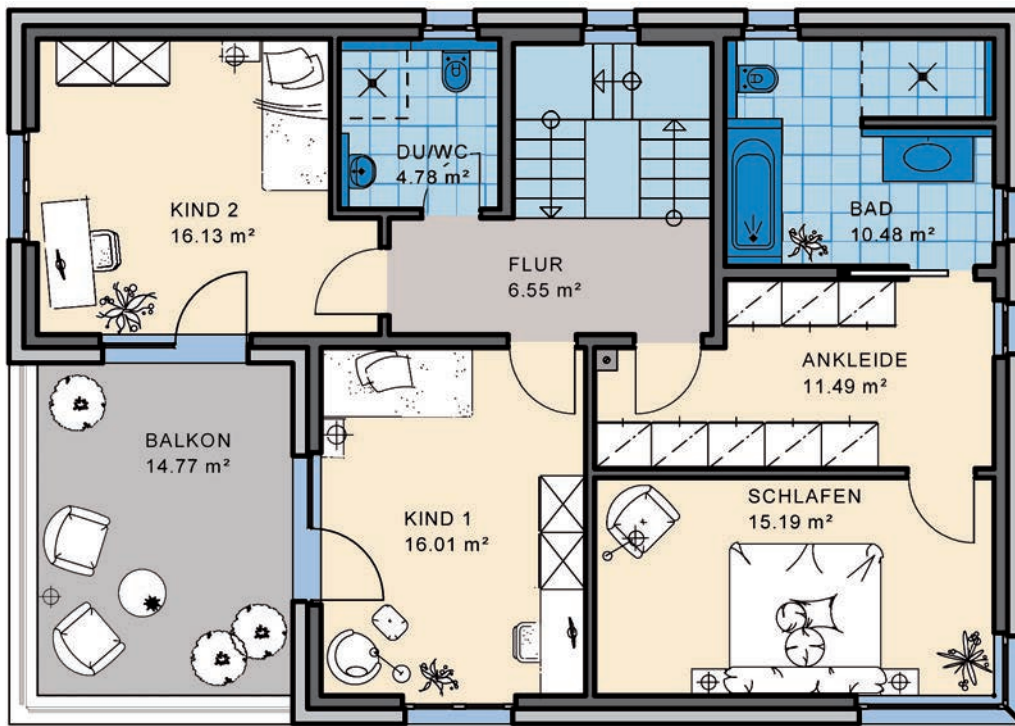

Sie finden uns

mitten im Fränkischen Seenland,
an der B2

- **91187 Röttenbach**
Lachweg 1 (Büro)
Lachweg 3 (Musterhaus)

- **85051 Ingolstadt-Seehof**
Weicheringer Str. 126c
(Büro und Musterhaus)
Telefon 08450/929 766-0

• Unsere Öffnungszeiten:

Büro/Verwaltung:

Montag - Freitag 8-12 und 13-17 Uhr

Musterhäuser:

Montag - Freitag 8-12 und 13-17 Uhr

Samstag und Sonntag 14-16 Uhr

Info-Telefon
09172/69 61-0
www.kmh.de
info@kmh.de

KÖHNLEIN **KMH** MASSIVHAUS
G M B H