



Einfamilienhaus Bellacasa



9.55

9.55

Wohnnutzfläche
gesamt ohne Keller
140,80 m²


Wohnfläche
nach WoFIV
138,54 m²

EG
Maßstab 1:100
WNFL. 71,27 m²

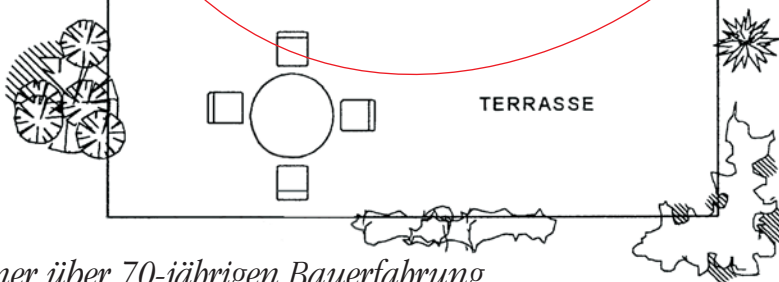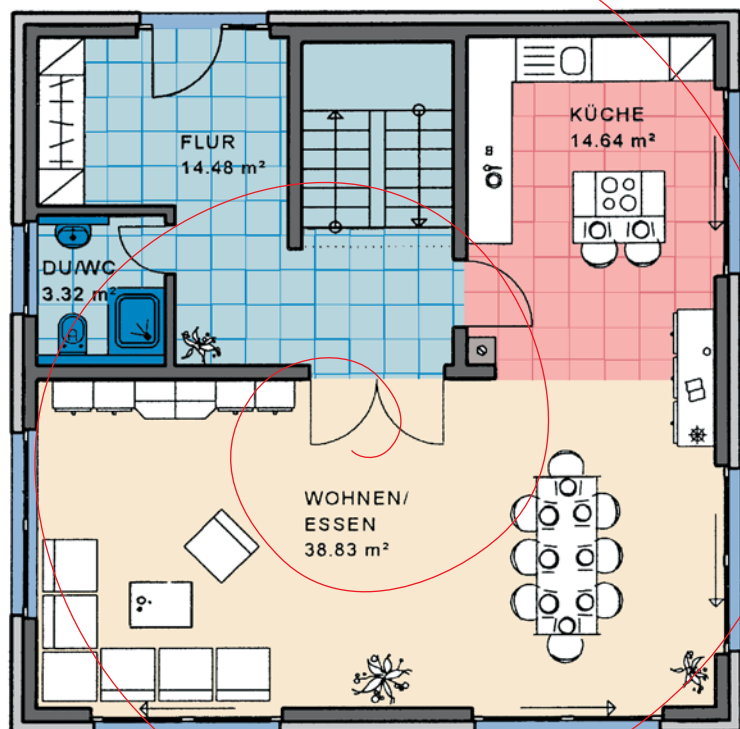


KMH

... mit der Garantie einer über 70-jährigen Bauerschaft

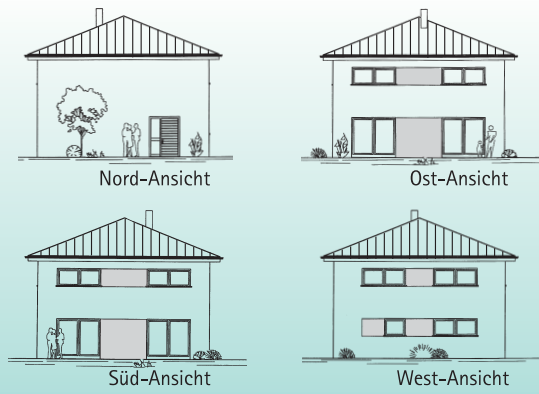


EFH Typ **Bellacasa**

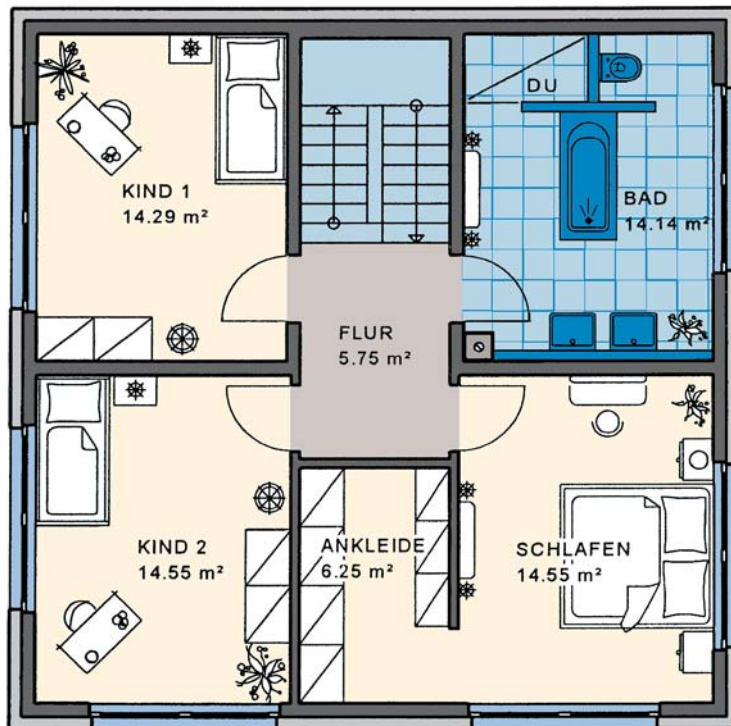

OG Maßstab 1:100
WNFL 69,53 m²

Zeltdach,
Neigung: 22°

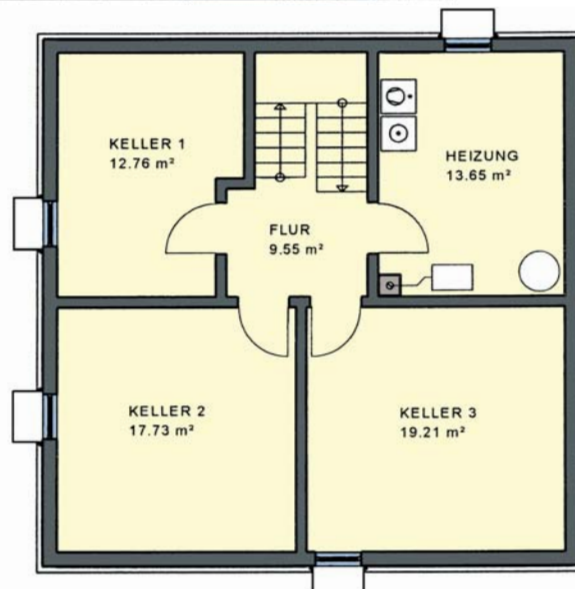

KG Maßstab
verkleinert

Sie finden uns

mitten im Fränkischen Seenland,
an der B2

• 91187 Röttenbach
Lachweg 1 (Büro)
Lachweg 3 (Musterhaus)

• 85051 Ingolstadt-Seehof
Weicheringer Str. 126c
(Büro und Musterhaus)
Telefon 08450/929 766-0

• Unsere Öffnungszeiten:

Büro/Verwaltung:

Montag - Freitag 8-12 und 13-17 Uhr

Musterhäuser:

Montag - Freitag 8-12 und 13-17 Uhr

Samstag und Sonntag 14-16 Uhr

Info-Telefon
09172/69 61-0
www.kmh.de
info@kmh.de

KÖHNLEIN **KMH** MASSIVHAUS
G M B H