




# Einfamilienhaus Varese

Wohnnutzfläche  
gesamt ohne Keller  
**157,75 m<sup>2</sup>**

Wohnfläche  
nach WoFIV  
**155,24 m<sup>2</sup>**






Maßstab 1:100  
WNFL. 79,37 m<sup>2</sup>

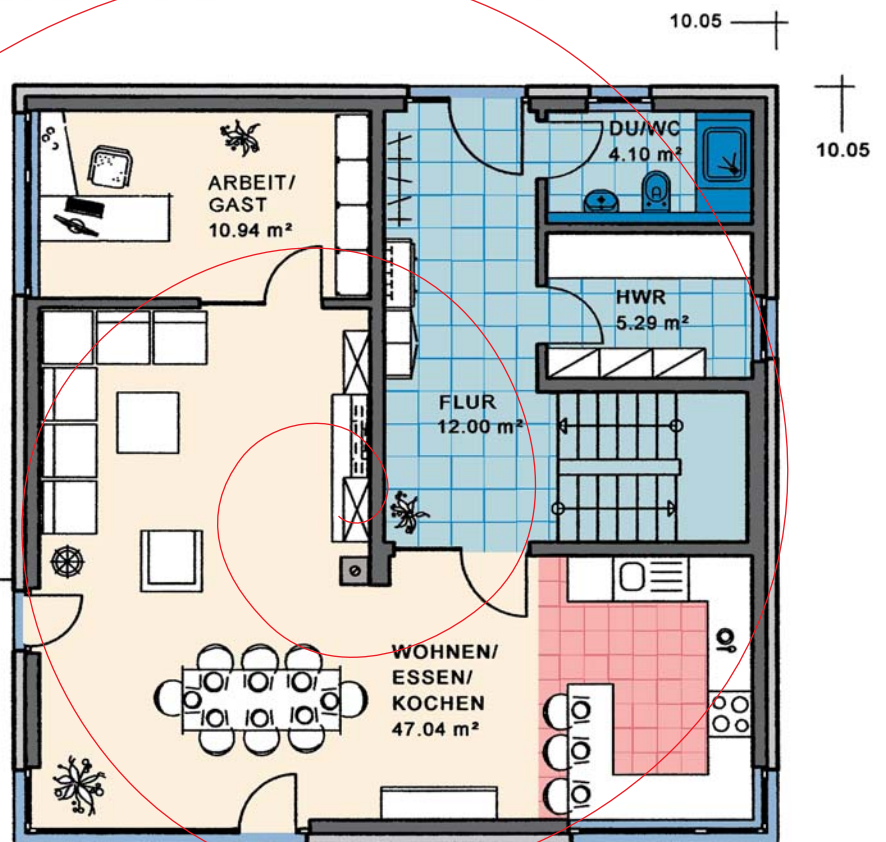


# KMH

... mit der Garantie einer über 70-jährigen Bau erfahrung

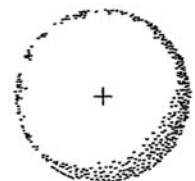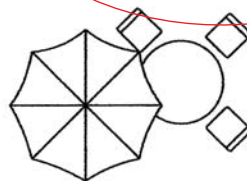

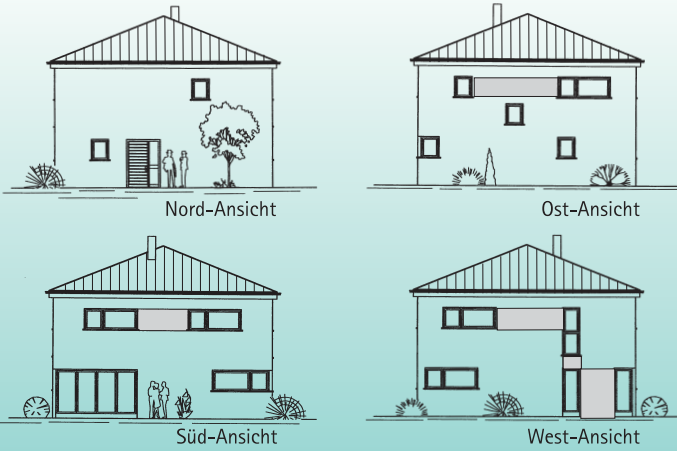

EFH Typ **Varese**

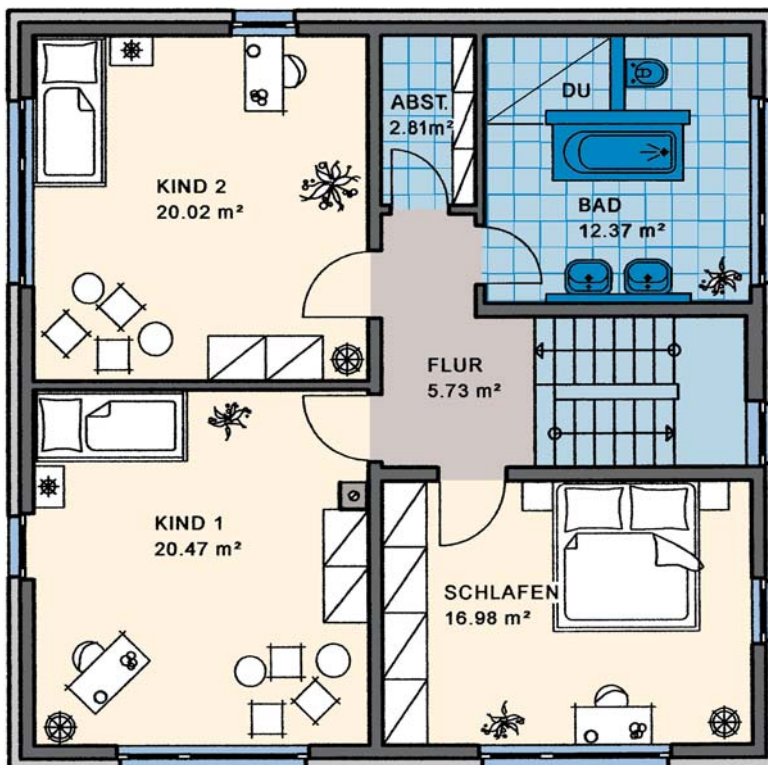

Maßstab 1:100  
WNFL. 78,38 m<sup>2</sup>

Zeltdach,  
Neigung: 22°

## Sie finden uns

mitten im Fränkischen Seenland,  
an der B2

● 91187 Röttenbach  
Lachweg 1 (Büro)  
Lachweg 3 (Musterhaus)

● 85051 Ingolstadt-Seehof  
Weicheringer Str. 126c  
(Büro und Musterhaus)  
Telefon 08450/929 766-0

### ● Unsere Öffnungszeiten:


Büro/Verwaltung:

Montag - Freitag 8-12 und 13-17 Uhr

Musterhäuser:

Montag - Freitag 8-12 und 13-17 Uhr

Samstag und Sonntag 14-16 Uhr

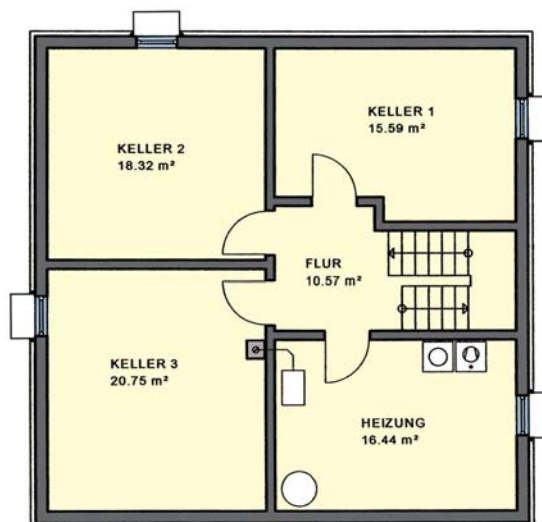

Maßstab  
verkleinert

Info-Telefon  
**09172/69 61-0**  
[www.kmh.de](http://www.kmh.de)  
[info@kmh.de](mailto:info@kmh.de)

KÖHNLEIN **KMH** MASSIVHAUS  
G M B H