



Einfamilienhaus Messina

Wohnnutzfläche
gesamt ohne Keller
153,54 m²


Wohnfläche
nach WoFIV
150,78 m²

EG



Maßstab 1:100
WNFL. **76,24 m²**

KMH

... mit der Garantie einer über 100-jährigen Bauerafahrung

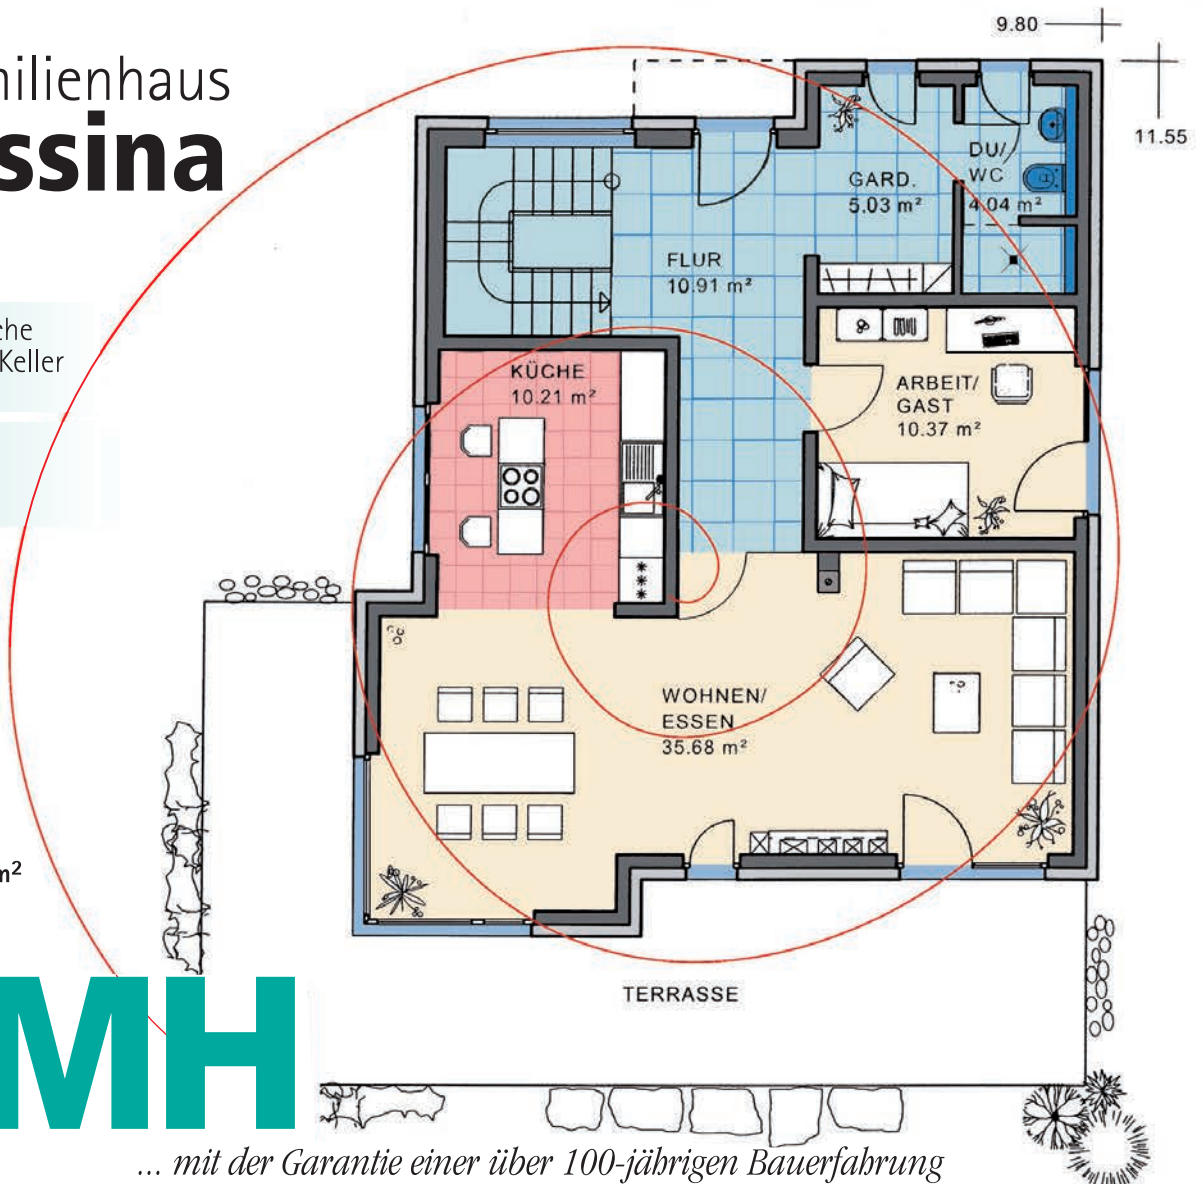


EFH Typ Messina

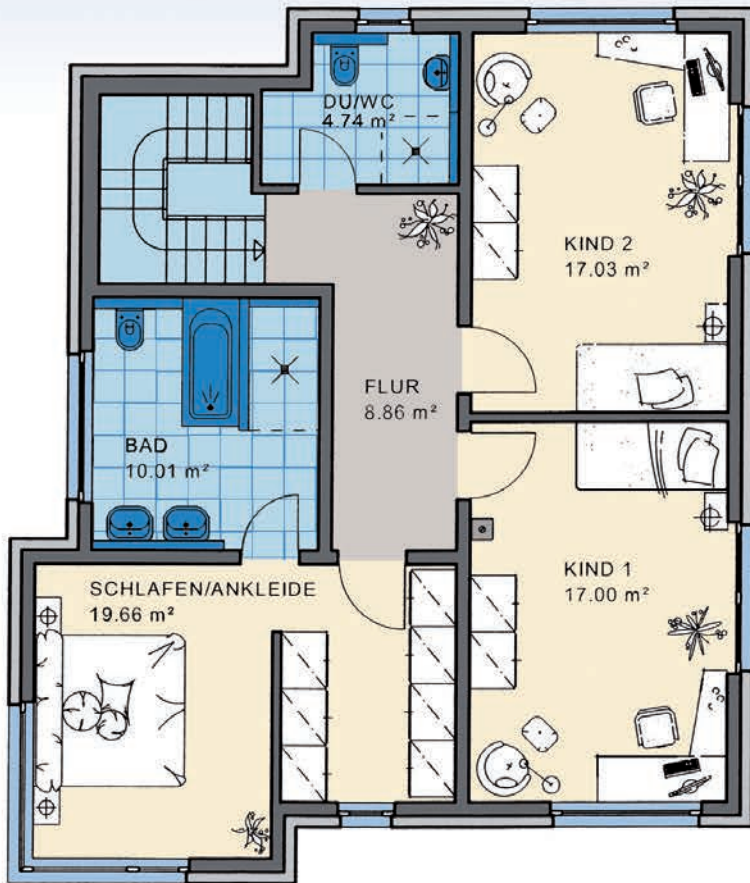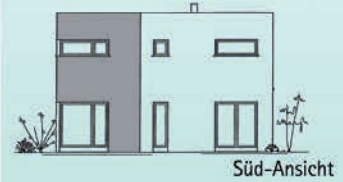

OG Maßstab 1:100
WNFL 77,30 m²

Flachdach,
Neigung: 2°

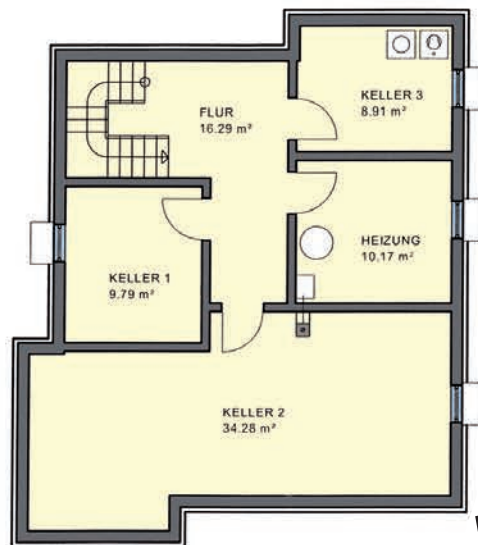

KG Maßstab
verkleinert

Sie finden uns

mitten im Fränkischen Seenland,
an der B2

- 91187 Röttenbach
Lachweg 1 (Büro)
Lachweg 3 (Musterhaus)

- 85051 Ingolstadt-Seehof
Weicheringer Str. 126c
(Büro und Musterhaus)
Telefon 08450/929 766-0

Unsere Öffnungszeiten:

Büro/Verwaltung:

Montag - Freitag 8-12 und 13-17 Uhr

Musterhäuser:

Montag - Donnerstag 8-12 und 13-17 Uhr

Samstag und Sonntag 14-16 Uhr

Info-Telefon
09172/69 61-0
www.kmh.de
info@kmh.de

KÖHNLEIN **KMH** MASSIVHAUS
G M B H