




Zweifamilienhaus Trentino

Wohnnutzfläche
gesamt
ohne Keller
248,85 m²

Wohnfläche
nach WoFIV
220,30 m²

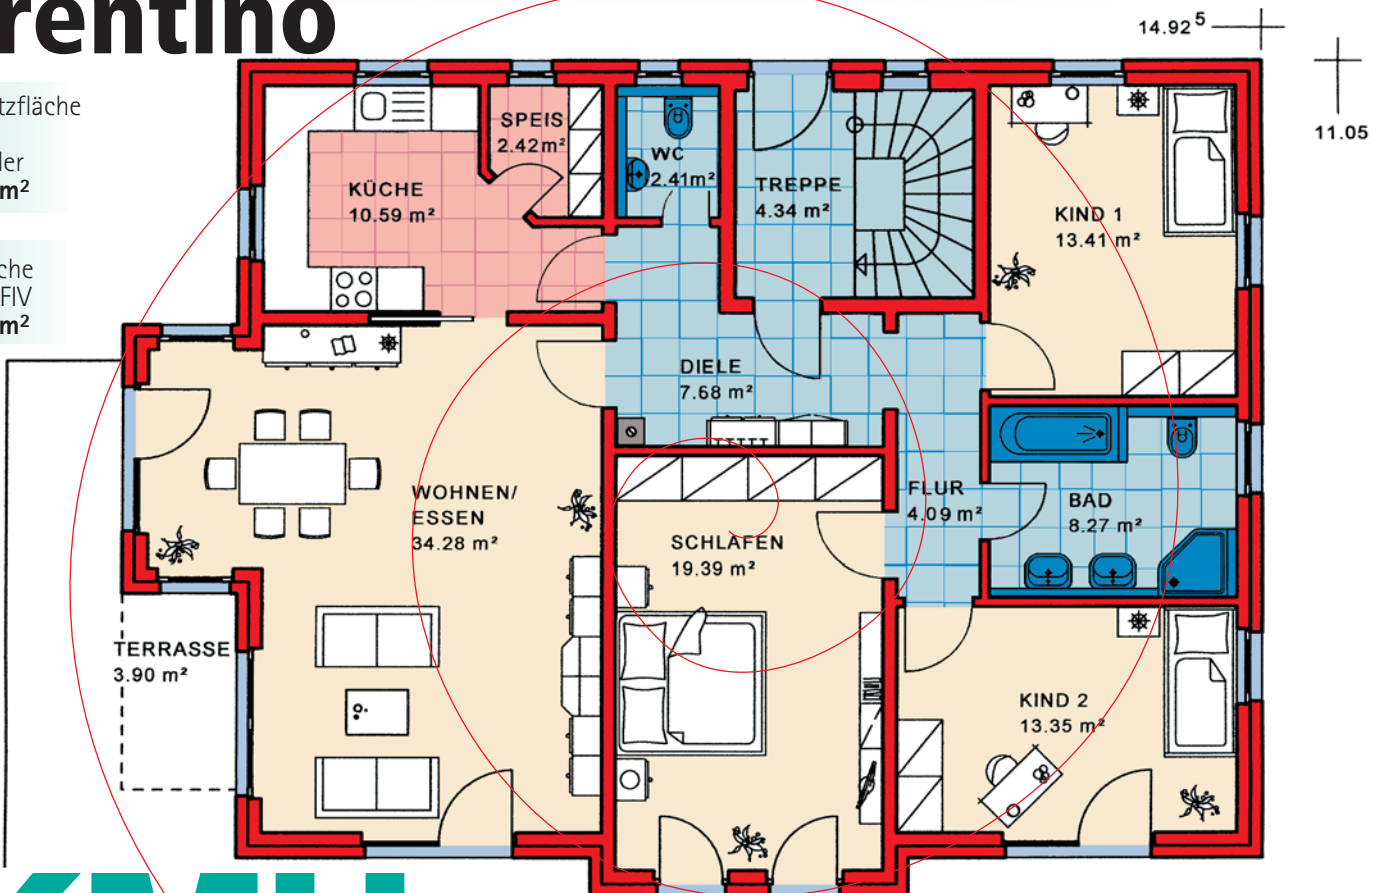


KMH


... mit der Garantie einer über 70-jährigen Bau erfahrung

EG


Maßstab 1:100
WNFL. 124,13 m²

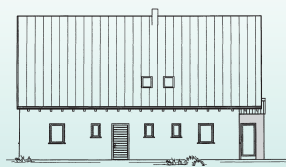

Nord-Ansicht

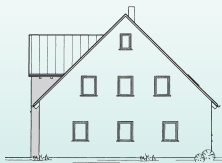

Ost-Ansicht

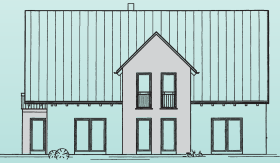


Süd-Ansicht



West-Ansicht



ZFH Typ **Trentino**

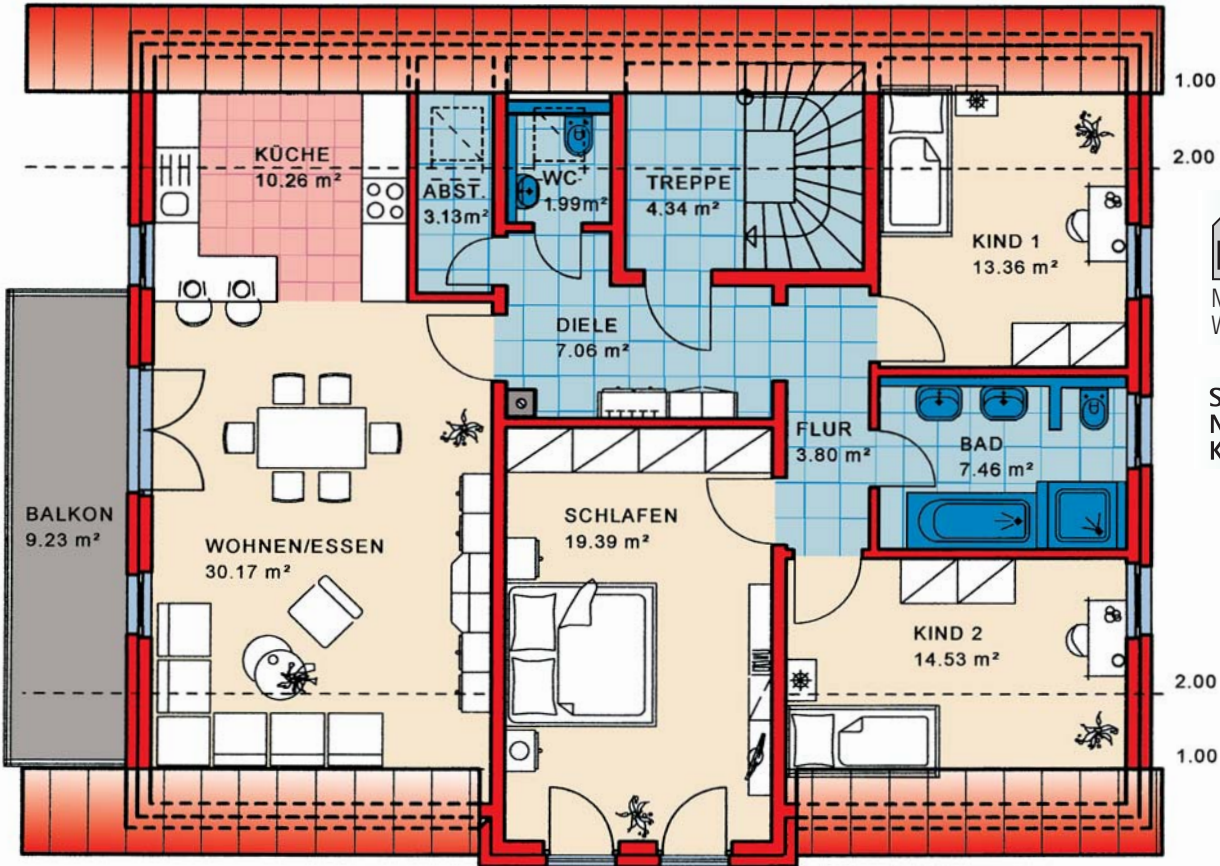

Maßstab 1:100
WNFL. 124,72 m²

Satteldach,
Neigung: 45°
Kniestock: 50 cm

Sie finden uns

mitten im Fränkischen Seenland,
an der B2

- 91187 Röttenbach
Lachweg 1 (Büro)
Lachweg 3 (Musterhaus)

- 85051 Ingolstadt-Seehof
Weicheringer Str. 126c
(Büro und Musterhaus)
Telefon 08450/929 766-0

• Unsere Öffnungszeiten:


Büro/Verwaltung:

Montag - Freitag 8-12 und 13-17 Uhr

Musterhäuser:

Montag - Freitag 8-12 und 13-17 Uhr

Samstag und Sonntag 14-16 Uhr

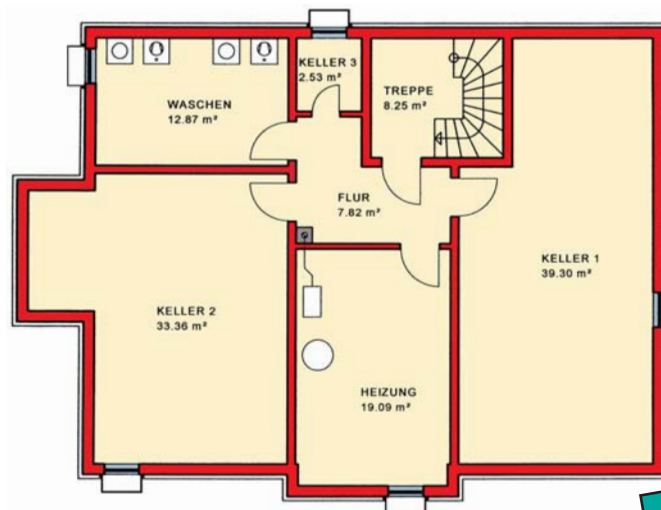

Maßstab verkleinert

Info-Telefon
09172/69 61-0
www.kmh.de
info@kmh.de

KÖHNLEIN **KMH** MASSIVHAUS
G M B H